



СИТУАЦИОННЫЙ ПЛАН

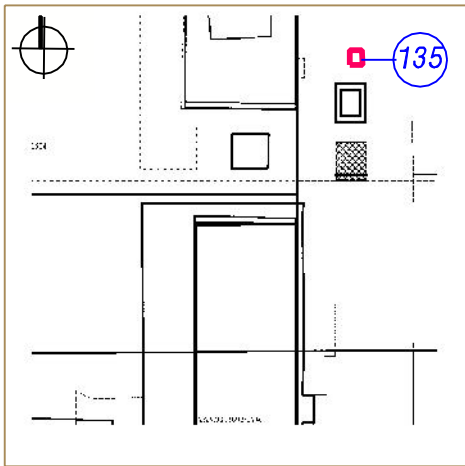

135

Тип НТО - прилавок
 Адресный ориентир - Кемеровская область, г. Кемерово,
 ул. Пролетарская, северо-восточнее дома № 3
 Вид торговли - розничная
 Специализация торговли - продовольственный (квас)
 Площадь НТО - 3 кв.м; площадь земельного участка - 5 кв.м
 Период размещения нестационарного торгового объект
 - 01.05 - 30.09

СХЕМА РАЗМЕЩЕНИЯ НЕСТАЦИОНАРНОГО ТОРГОВОГО ОБЪЕКТА, ГРАФИЧЕСКОЕ ИЗОБРАЖЕНИЕ М 1:500

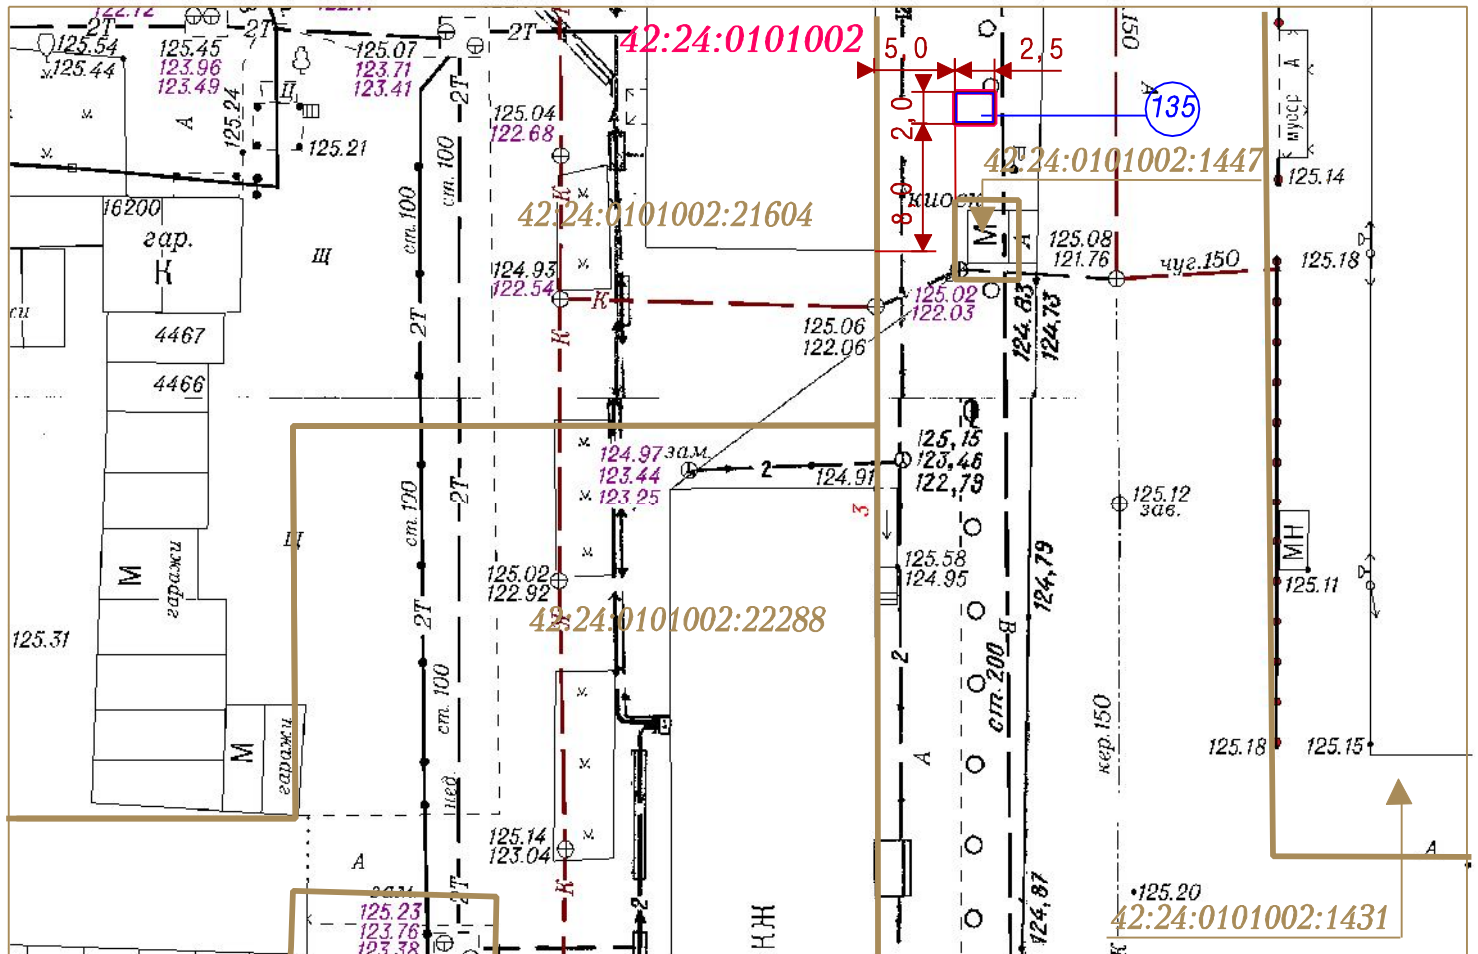


Система координат МСК-42

УСЛОВНЫЕ ОБОЗНАЧЕНИЯ



Границы земельных участков

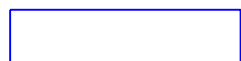

Нестационарные торговые объекты



:21604

Кадастровый номер, границы земельного участка, сведения о котором содержатся в Едином государственном реестре недвижимости

42:24:0101002

Кадастровый номер кадастрового квартала

135

Порядковый номер строки текстового раздела схемы

Заявитель: _____

(подпись, расшифровка подписи)

М. П.