


СИТУАЦИОННЫЙ ПЛАН

142 Тип НТО - палатка

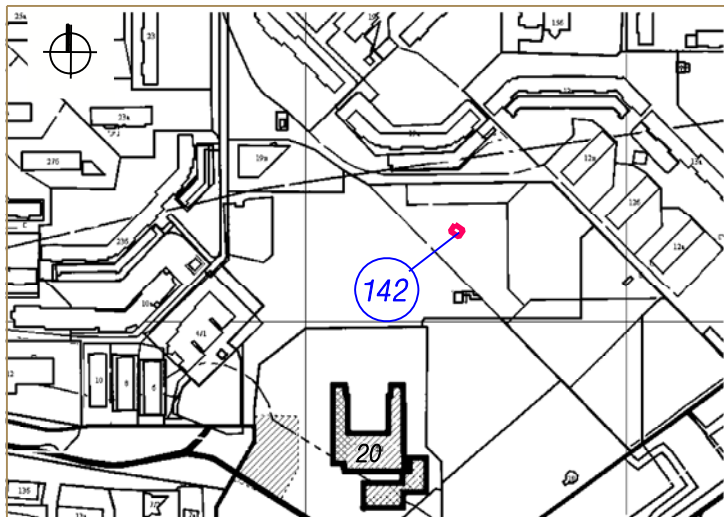

Адресный ориентир размещения НТО:
Кемеровская область, г. Кемерово,
просп. Молодежный, 20, сквер севернее здания
МБОУ "Средняя общеобразовательная школа №99"

Вид торговли - розничная


Специализация торговли - продовольственный
(услуги общественного питания)

Площадь НТО-20 кв. м.,

Площадь части земельного участка
с кад. №42:24:0101051:31 - 20 кв. м.,

Период размещения НТО - 01.05 - 30.09


ГРАФИЧЕСКОЕ ИЗОБРАЖЕНИЕ М 1:500 (СХЕМА РАЗМЕЩЕНИЯ НЕСТАЦИОНАРНОГО ТОРГОВОГО ОБЪЕКТА)

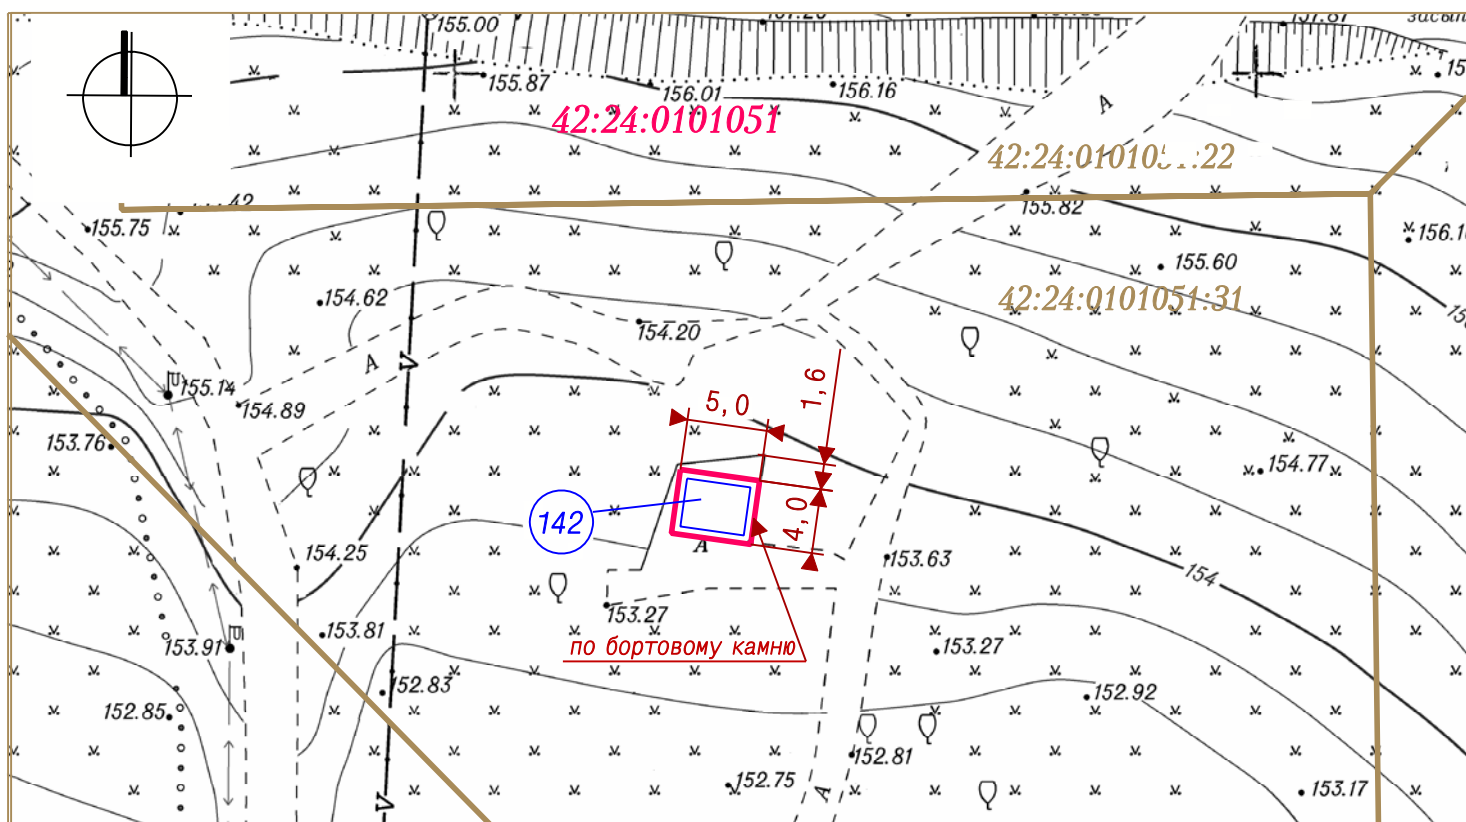


Система координат МСК-42

УСЛОВНЫЕ ОБОЗНАЧЕНИЯ

 НТО (нестационарный торговый объект)

 Граница части земельного участка кад. №42:24:0101051:31
по адресу: Кемеровская область, г. Кемерово, просп. Молодежный,
микрорайон 59, необходимой для размещения НТО

 Кадастровые номера, границы земельных участков, сведения о которых
содержатся в Едином государственном реестре недвижимости

42:24:0101051 Кадастровый номер кадастрового квартала

142 Порядковый номер строки текстового раздела схемы

Заявитель: _____

(подпись, расшифровка подписи)

М. П.