



СИТУАЦИОННЫЙ ПЛАН

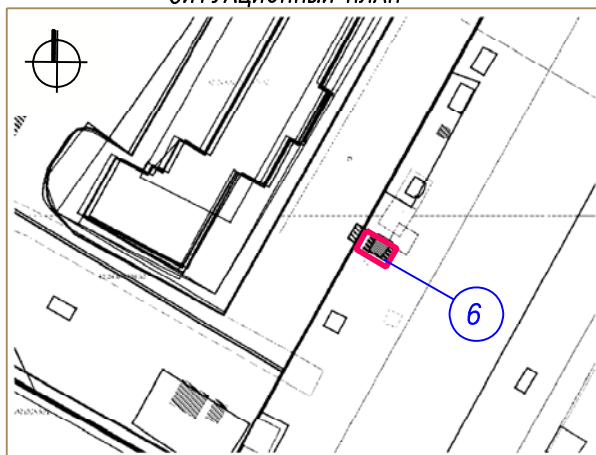

- 6 Тип НТО- павильон
- Вид торговли - розничная
- Специализация торговли - продовольственный
- Площадь НТО - 30 кв. м,
- Площадь земельного участка - 30 кв. м,
- Период размещения нестационарного торгового объекта - постоянный

СХЕМА РАЗМЕЩЕНИЯ НЕСТАЦИОНАРНОГО ТОРГОВОГО ОБЪЕКТА, ГРАФИЧЕСКОЕ ИЗОБРАЖЕНИЕ М 1:500

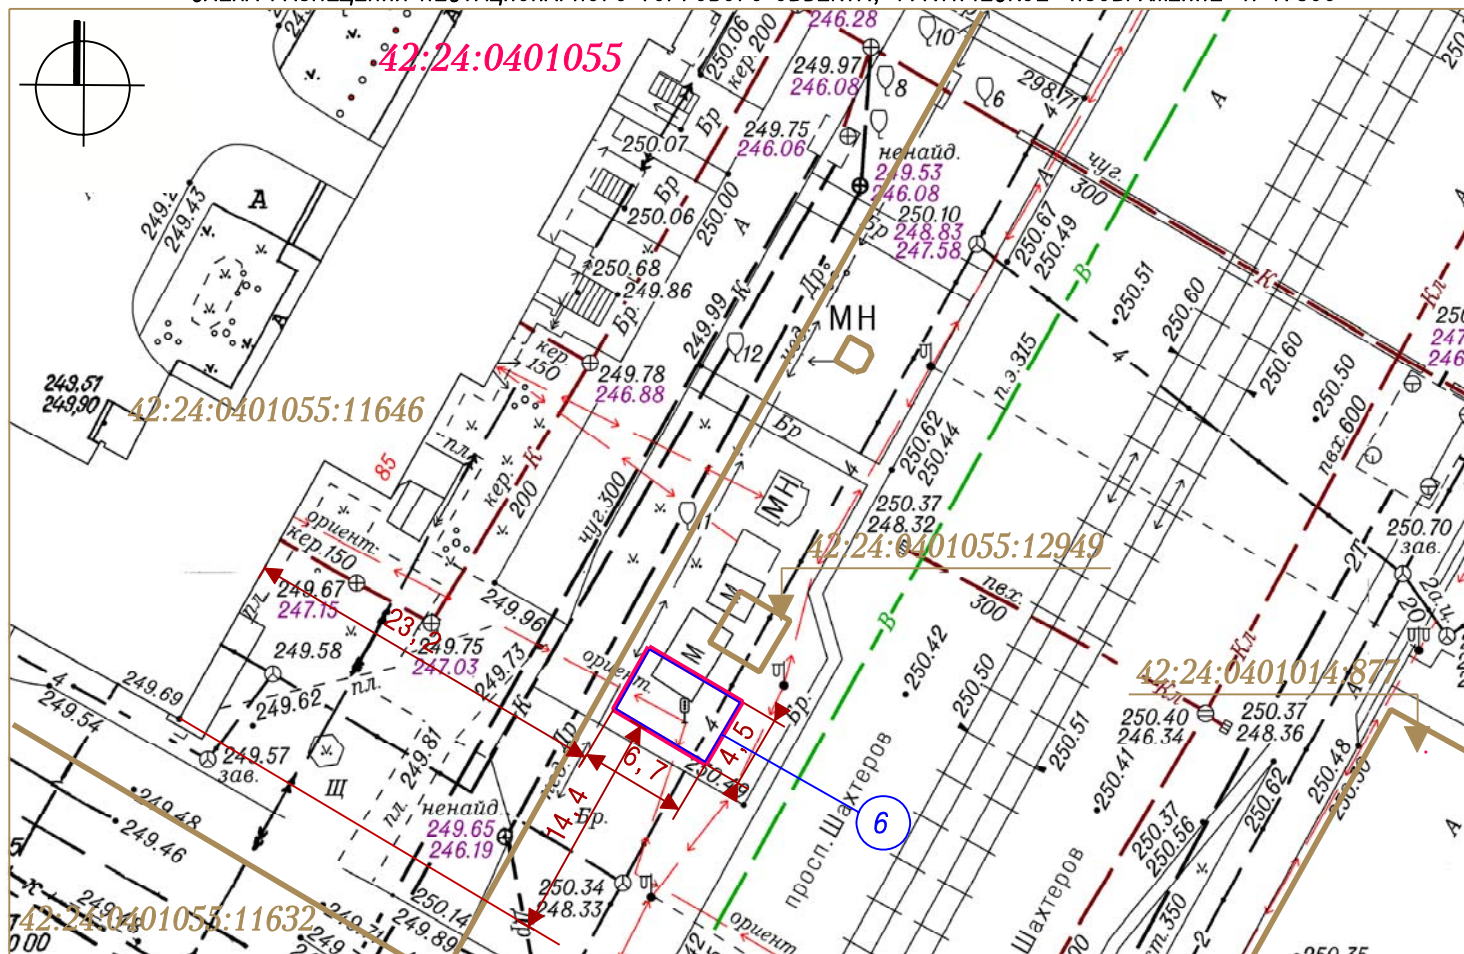

Система координат МСК-42

УСЛОВНЫЕ ОБОЗНАЧЕНИЯ

- Граница земельного участка с адресным ориентиром: Кемеровская область, г. Кемерово, просп. Шахтеров, восточнее дома № 85
- Нестационарный торговый объект
- :11646 Кадастровый номер, границы земельного участка, сведения о котором содержатся в Едином государственном реестре недвижимости
- 42:24:0401055 Кадастровый номер кадастрового квартала
- 6 Порядковый номер строки текстового раздела схемы

Заявитель: \_\_\_\_\_

М. П.

(подпись, расшифровка подписи)