



СИТУАЦИОННЫЙ ПЛАН

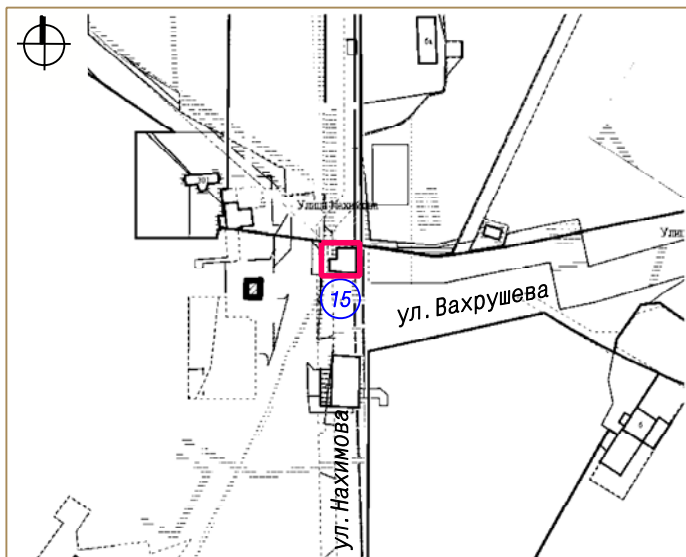

15 Тип НТО - павильон
 Вид торговли - розничная
 Специализация торговли - продовольственный
 Площадь НТО - 120 кв. м
 Площадь земельного участка - 215 кв. м
 кадастровый №42: 24: 0401006: 110
 Период размещения НТО - постоянный

ГРАФИЧЕСКОЕ ИЗОБРАЖЕНИЕ М 1:500 (СХЕМА РАЗМЕЩЕНИЯ НЕСТАЦИОНАРНЫХ ТОРГОВЫХ ОБЪЕКТОВ)

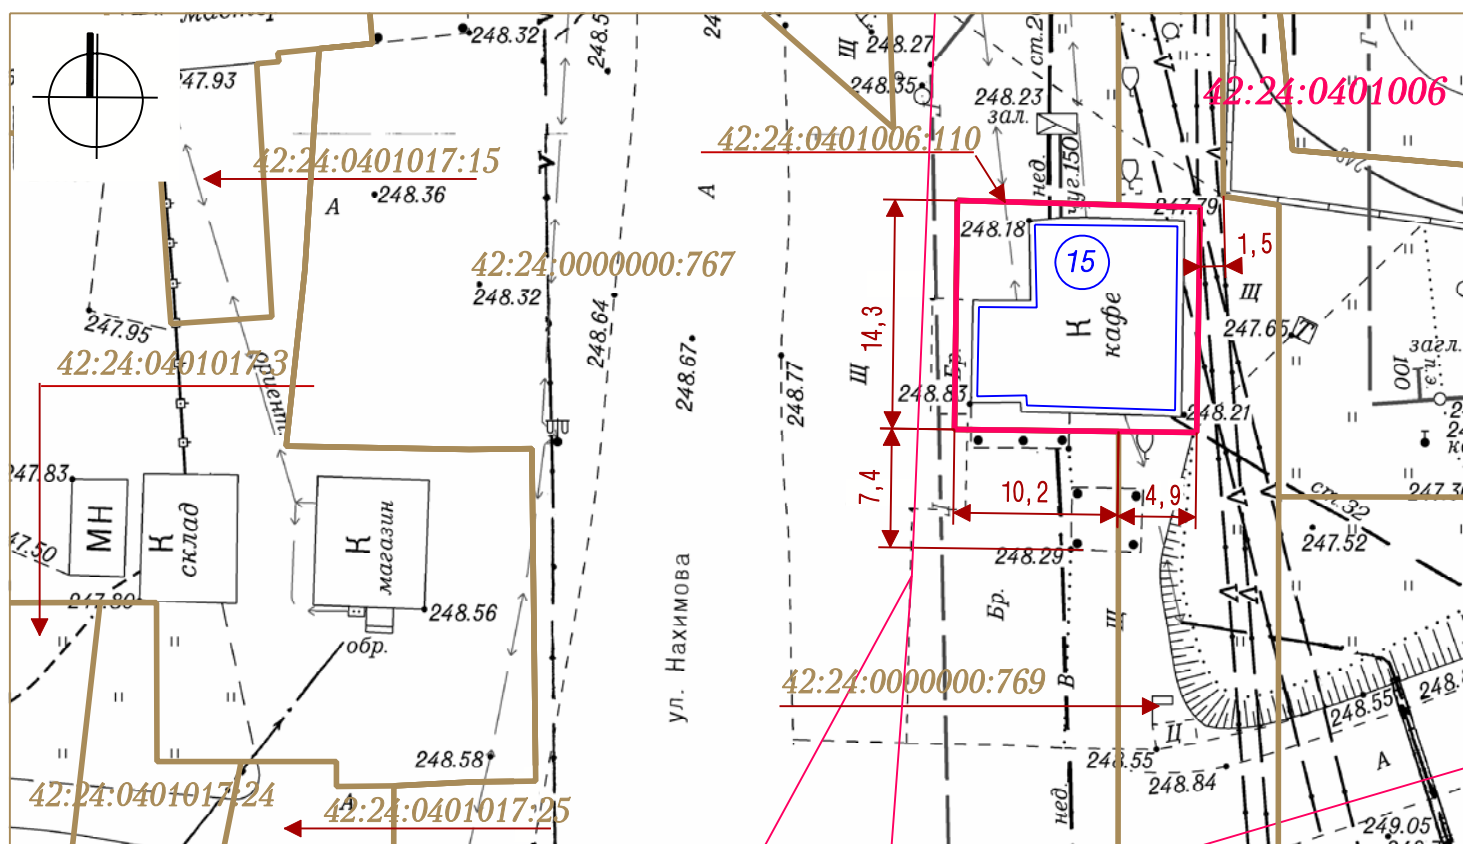

Система координат МСК-42

УСЛОВНЫЕ ОБОЗНАЧЕНИЯ

- НТО (Нестационарный торговый объект)
- Граница земельного участка с адресным ориентиром: Кемеровская область, г. Кемерово, ул. Вахрушева, 200м северо-западнее здания №4а, кадастровый №42: 24: 0401006: 110
- :769 Кадастровые номера, границы земельных участков, сведения о которых содержатся в Едином государственном реестре недвижимости
- 42:24:0401006 Кадастровый номер кадастрового квартала
- Граница кадастрового квартала
- 15 Порядковый номер строки текстового раздела схемы

Заявитель: _____

(подпись, расшифровка подписи)

М. П.