


СИТУАЦИОННЫЙ ПЛАН

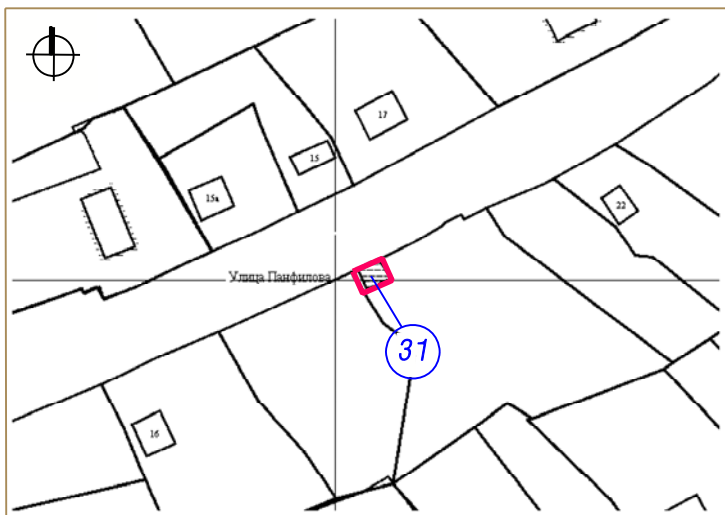

37 Тип НТО - павильон

Вид торговли - розничная


Специализация торговли - продовольственный

Площадь НТО-7.5 кв. м.

Площадь земельного участка НТО - 23 кв. м.,
кадастровый номер 42:24:0401030:1437


Период размещения НТО - постоянный


ГРАФИЧЕСКОЕ ИЗОБРАЖЕНИЕ М 1:500 (СХЕМА РАЗМЕЩЕНИЯ НЕСТАЦИОНАРНОГО ТОРГОВОГО ОБЪЕКТА)

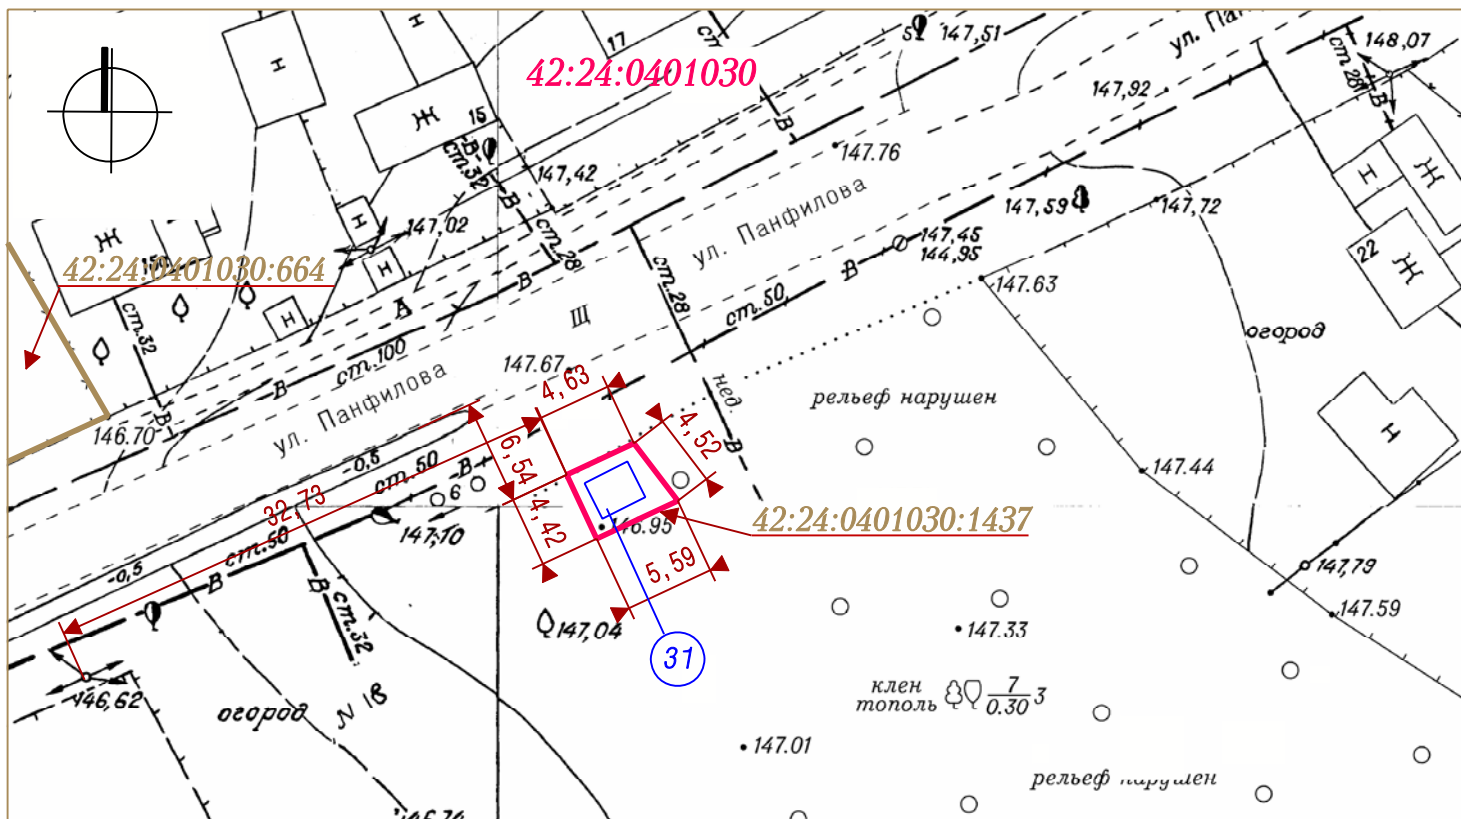


Система координат МСК-42


УСЛОВНЫЕ ОБОЗНАЧЕНИЯ

 Нестационарный торговый объект (НТО)

 Граница земельного участка с адресным ориентиром: Кемеровская область, г. Кемерово, ул. Панфилова, юго-западнее дома №22, кад. №42:24:0401030:1437

 :664 Кадастровые номера, границы земельных участков, сведения о которых содержатся в Едином государственном реестре недвижимости

42:24:0401030 Кадастровый номер кадастрового квартала

 37 Порядковый номер строки текстового раздела схемы

Заявитель: _____

(подпись, расшифровка подписи)

М. П.