


СИТУАЦИОННЫЙ ПЛАН

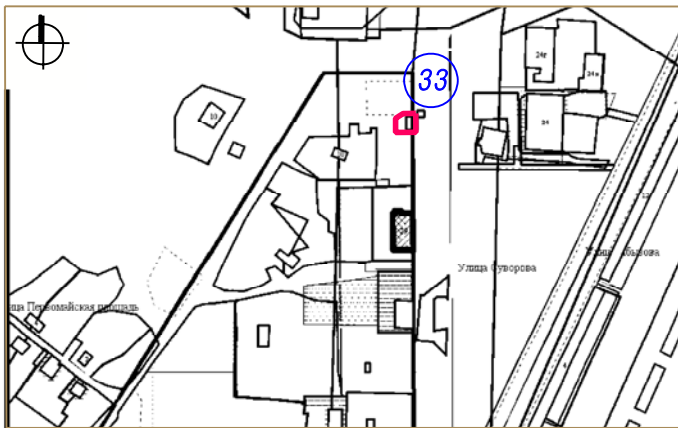

33 Тип НТО - павильон

Вид торговли - розничная


Специализация торговли - смешанный

Площадь НТО - 31.6 кв. м

Площадь земельного участка - 182 кв. м

Период размещения НТО - постоянный

ГРАФИЧЕСКОЕ ИЗОБРАЖЕНИЕ М 1:500 (СХЕМА РАЗМЕЩЕНИЯ НЕСТАЦИОНАРНЫХ ТОРГОВЫХ ОБЪЕКТОВ)

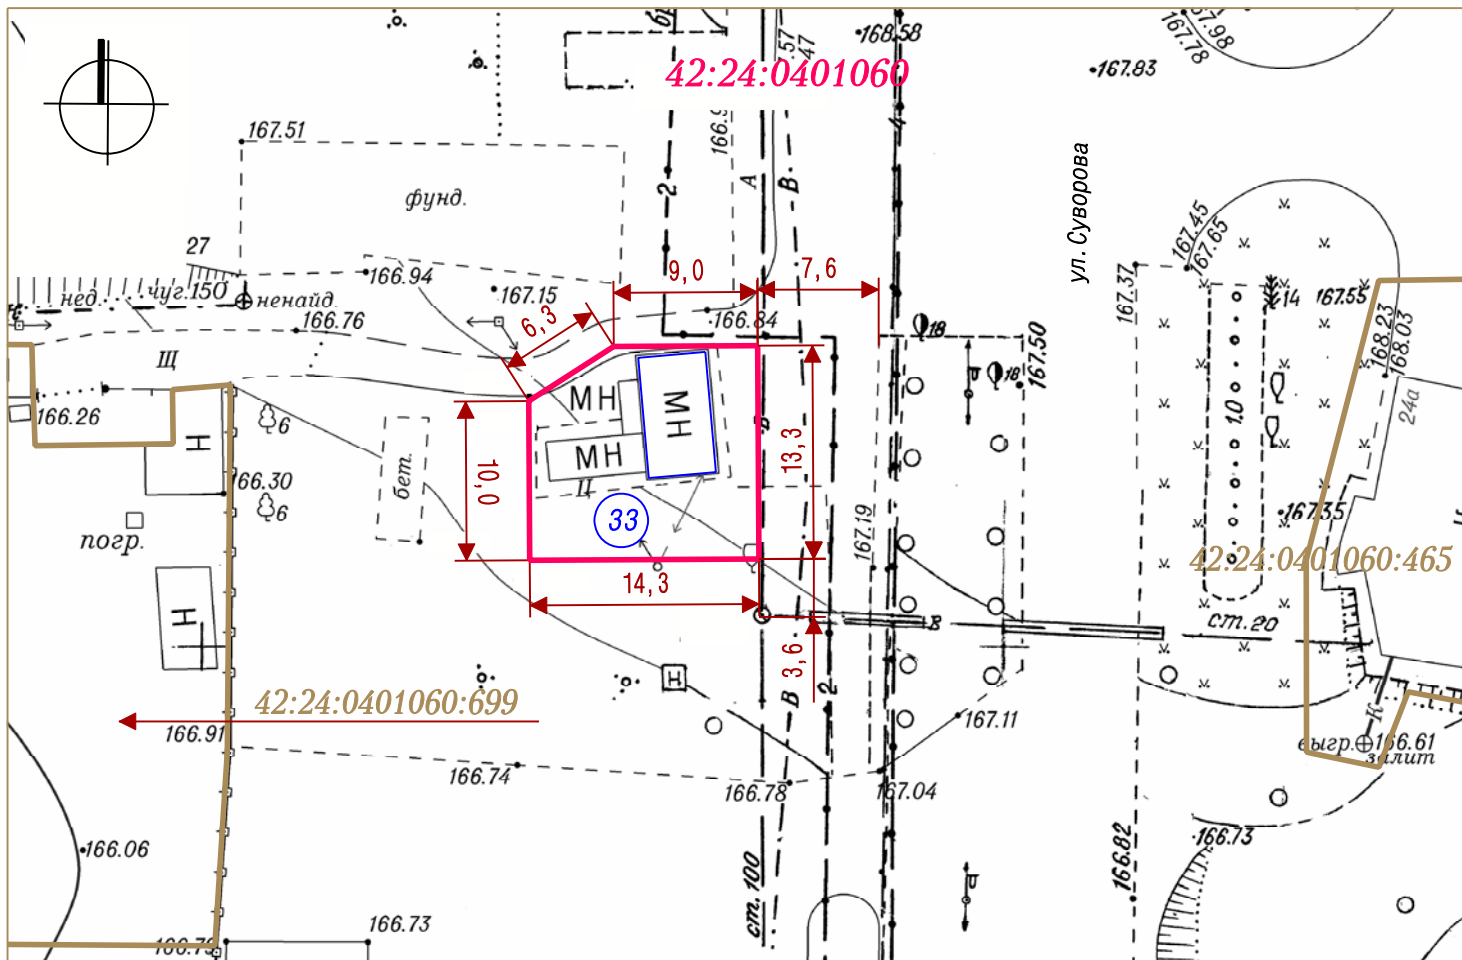

УСЛОВНЫЕ ОБОЗНАЧЕНИЯ

Система координат МСК-42

НТО (Нестационарный торговый объект)

Граница земельного участка НТО с адресным ориентиром: Кемеровская область, г. Кемерово, ул. Суворова, севернее дома №29

:459 Кадастровые номера, границы земельных участков, сведения о которых содержатся в Едином государственном реестре недвижимости

42:24:0401060 Кадастровый номер кадастрового квартала

33 Порядковый номер строки текстового раздела схемы

Заявитель: _____

М. П.

(подпись, расшифровка подписи)