



СИТУАЦИОННЫЙ ПЛАН

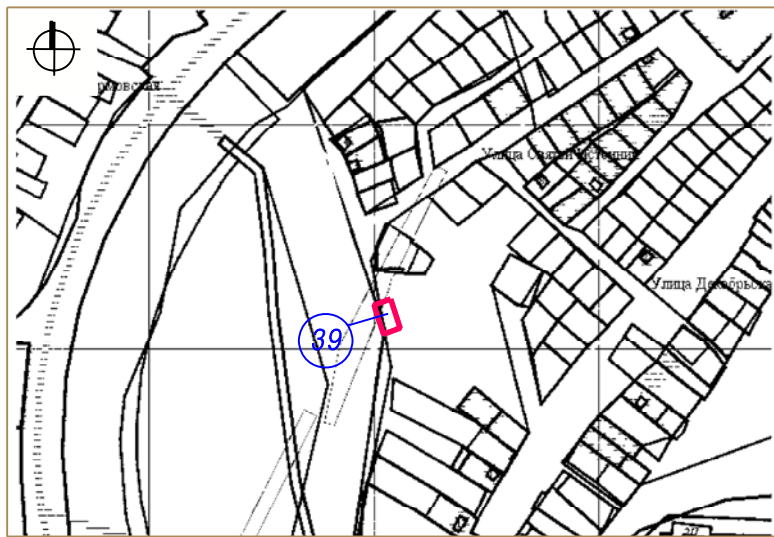

Тип НТО - павильон
 Вид торговли - розничная
 Специализация торговли-продовольственный
 Площадь НТО- 50 кв. м.
 Площадь земельного участка - 50 кв. м
 Период размещения НТО - постоянный

ГРАФИЧЕСКОЕ ИЗОБРАЖЕНИЕ М 1: 500 (СХЕМА РАЗМЕЩЕНИЯ НЕСТАЦИОНАРНОГО ТОРГОВОГО ОБЪЕКТА)

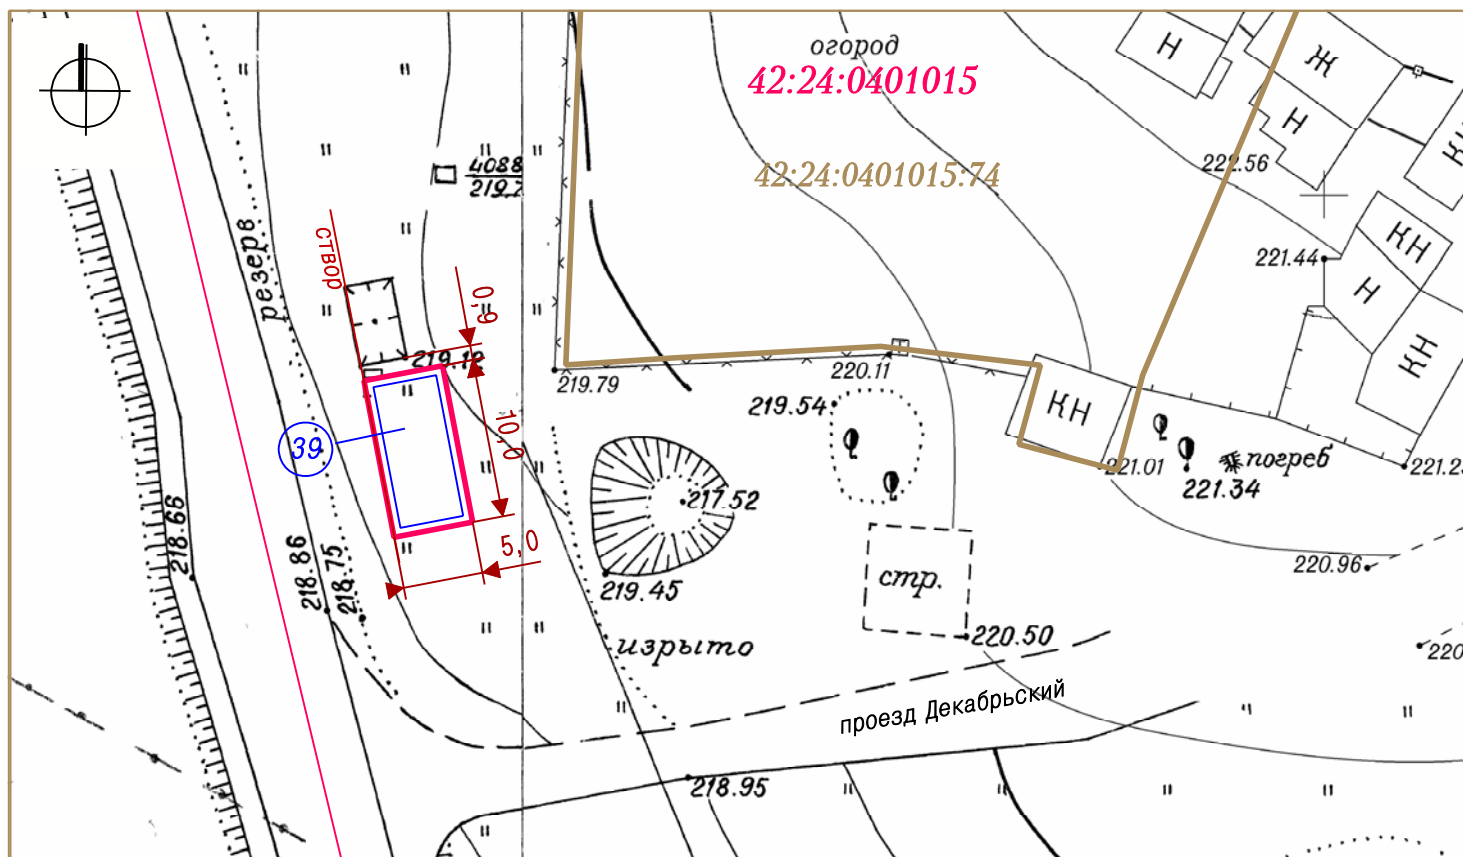

УСЛОВНЫЕ ОБОЗНАЧЕНИЯ

Система координат МСК-42

- Нестационарный торговый объект (НТО)
- Границы земельных участков с адресным ориентиром: Кемеровская область, г. Кемерово, проезд Декабрьский, восточнее дома №7
- :74 Кадастровые номера, границы земельных участков, сведения о которых содержатся в Едином государственном реестре недвижимости
- 42:24:0401015 Кадастровый номер кадастрового квартала
- Граница кадастрового квартала
- 39 Порядковый номер строки текстового раздела схемы

Заявитель: _____ (подпись, расшифровка подписи)

М. П.