


СИТУАЦИОННЫЙ ПЛАН



Тип НТО- палатка
 Вид торговли - розничная
 Специализация торговли - продовольственный
 (мороженое, прохладительные напитки)
 Площадь НТО - 4 кв. м,
 Площадь земельного участка - 4 кв. м,
 Период размещения нестационарного торгового
 объекта - 01.05 - 30.09

СХЕМА РАЗМЕЩЕНИЯ НЕСТАЦИОНАРНОГО ТОРГОВОГО ОБЪЕКТА, ГРАФИЧЕСКОЕ ИЗОБРАЖЕНИЕ М 1:500

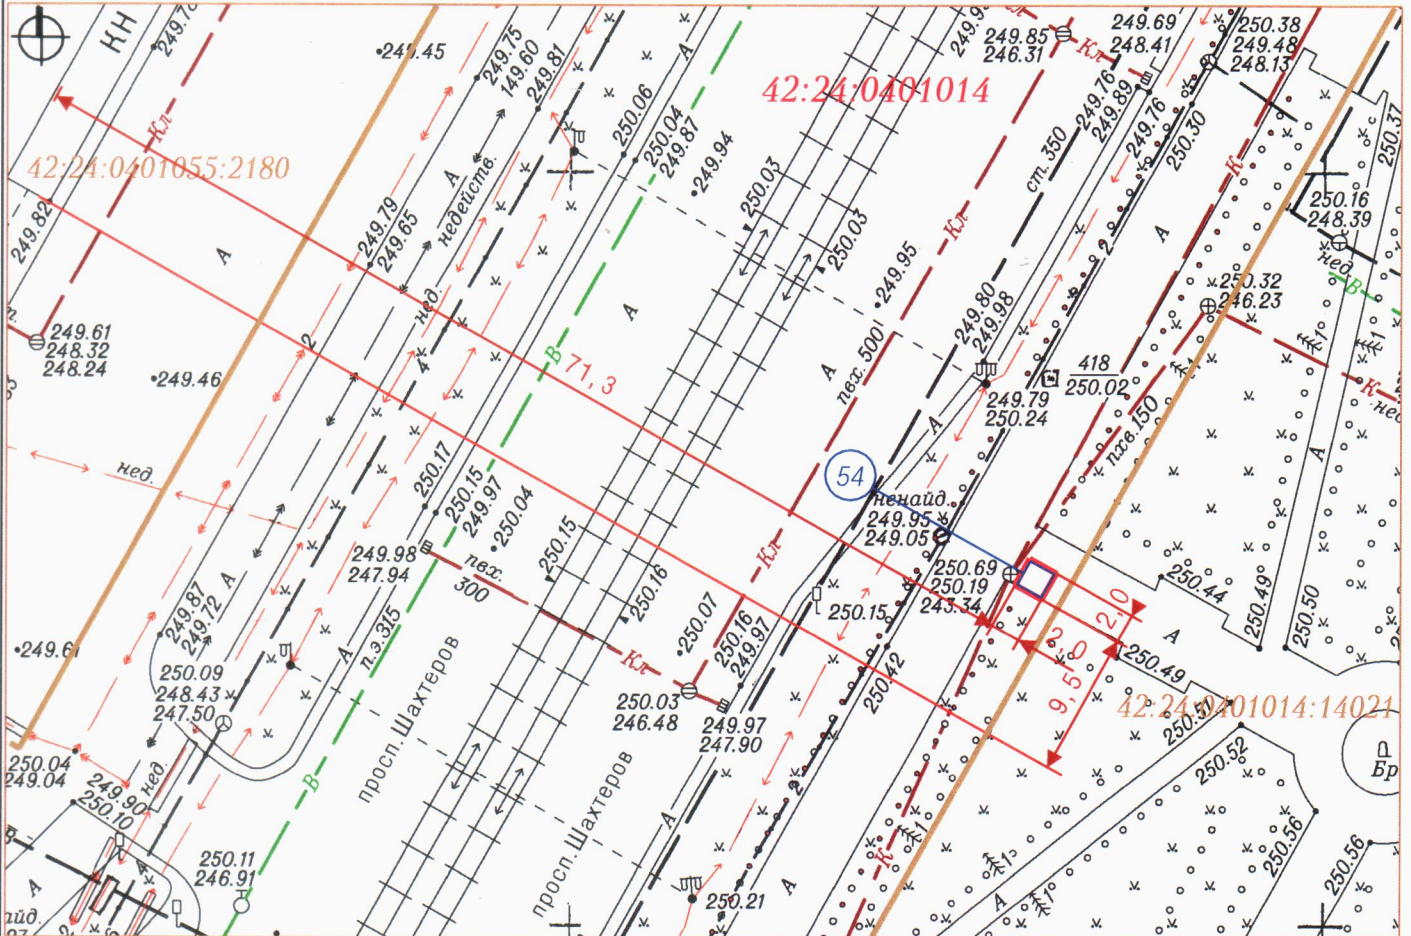

УСЛОВНЫЕ ОБОЗНАЧЕНИЯ

Система координат МСК-42

- Граница земельного участка с адресным ориентиром: Кемеровская область, г. Кемерово, просп. Шахтеров, западнее строения № 56 в
- Нестационарный торговый объект
- :14021 Кадастровый номер, границы земельного участка, сведения о котором содержатся в Едином государственном реестре недвижимости
- 42:24:0401014 Кадастровый номер кадастрового квартала
- 54 Порядковый номер строки текстового раздела схемы

Заявитель: _____

М. П.

(подпись, расшифровка подписи)