


СИТУАЦИОННЫЙ ПЛАН

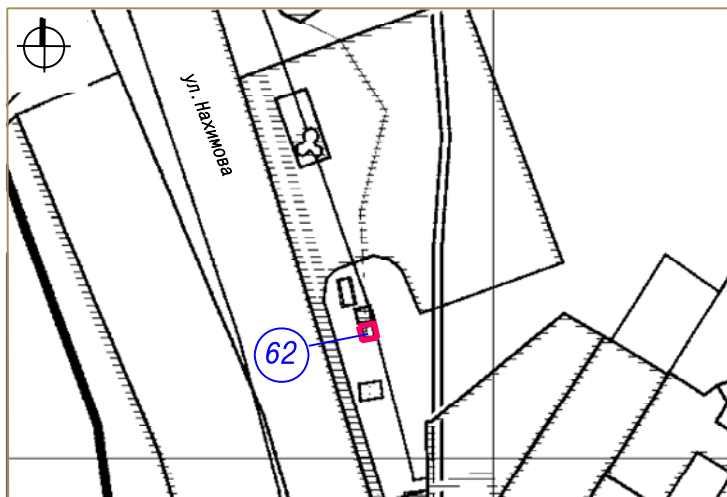

62 Тип НТО – павильон

Вид торговли – розничная


Специализация торговли – продовольственный

Площадь НТО – 25 кв. м.

Площадь земельного участка НТО – 25 кв. м.,
кад. №42: 04: 0207001: 432

Период размещения НТО – постоянный

ГРАФИЧЕСКОЕ ИЗОБРАЖЕНИЕ М 1: 500 (СХЕМА РАЗМЕЩЕНИЯ НЕСТАЦИОНАРНОГО ТОРГОВОГО ОБЪЕКТА)

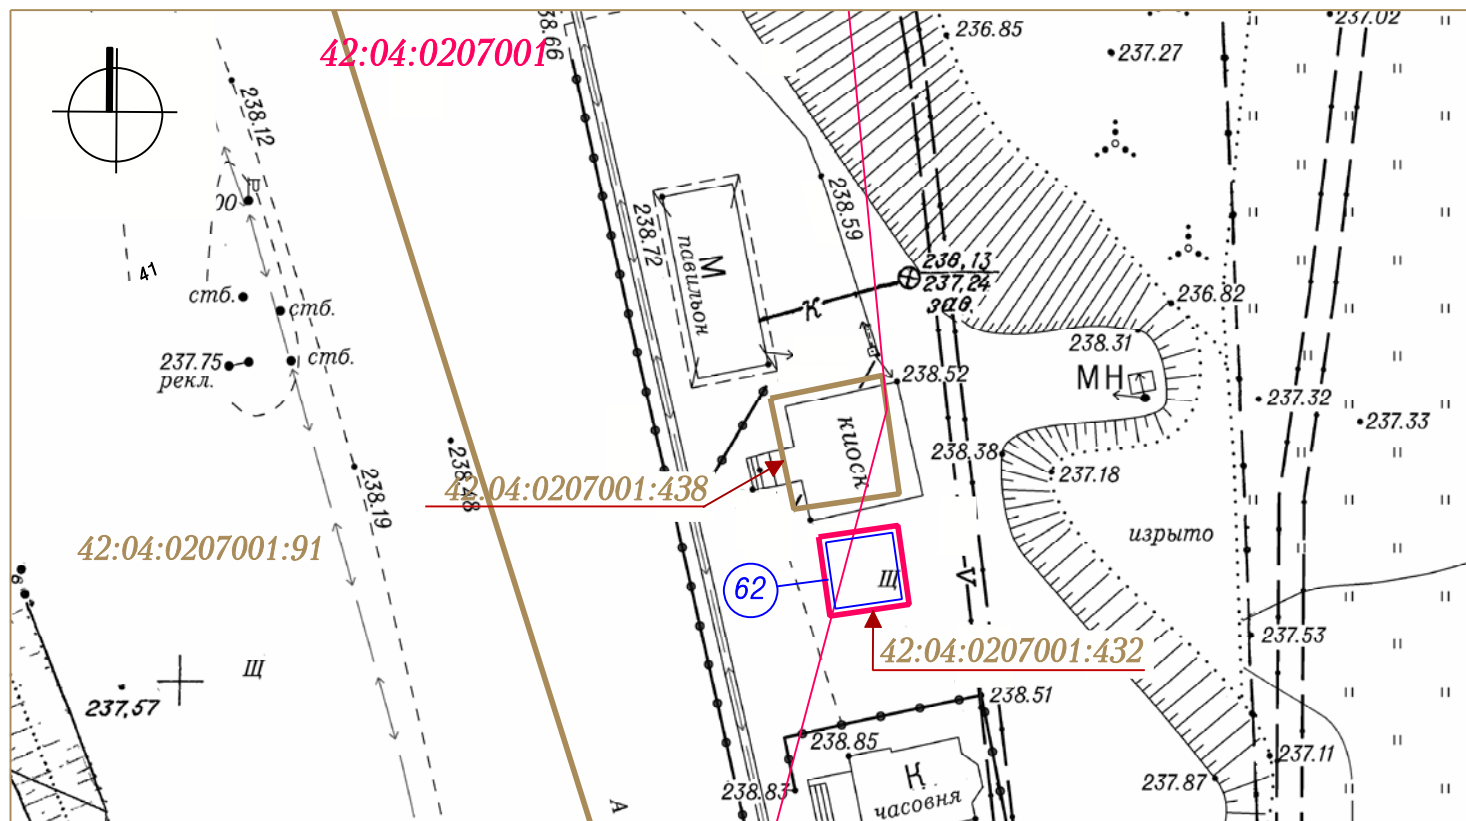

Система координат МСК-42

УСЛОВНЫЕ ОБОЗНАЧЕНИЯ

- Нестационарный торговый объект
- Граница земельного участка с адресным ориентиром: Кемеровская область, г. Кемерово, ул. Вахрушева, 8/2 (80м южнее поста ГИБДД)
- :91 Кадастровые номера, границы земельных участков, сведения о которых содержатся в Едином государственном реестре недвижимости
- 42:04:0207001 Кадастровый номер кадастрового квартала
- Граница кадастрового квартала
- 62 Порядковый номер строки текстового раздела схемы

Заявитель: _____
(подпись, расшифровка подписи)

М. П.