


СИТУАЦИОННЫЙ ПЛАН

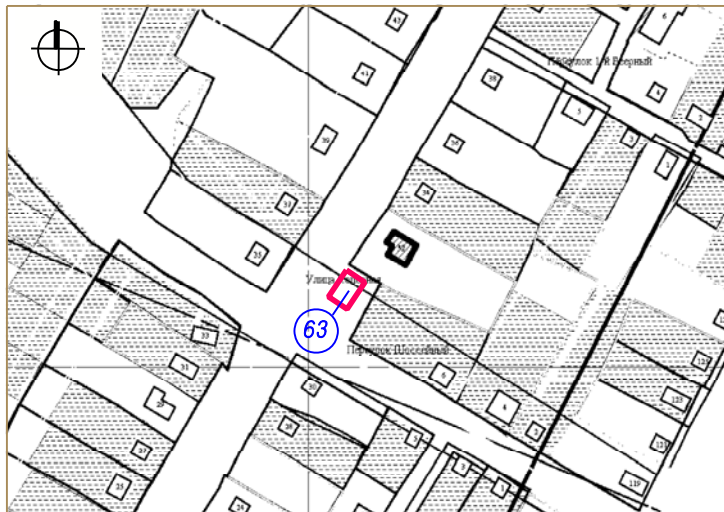

63 Тип НТО - павильон

Вид торговли - розничная


Специализация торговли - продовольственный

Площадь НТО- 30.6 кв. м.

Площадь земельного участка НТО - 57 кв. м

Период размещения НТО - постоянный


ГРАФИЧЕСКОЕ ИЗОБРАЖЕНИЕ М 1: 500 (СХЕМА РАЗМЕЩЕНИЯ НЕСТАЦИОНАРНОГО ТОРГОВОГО ОБЪЕКТА)

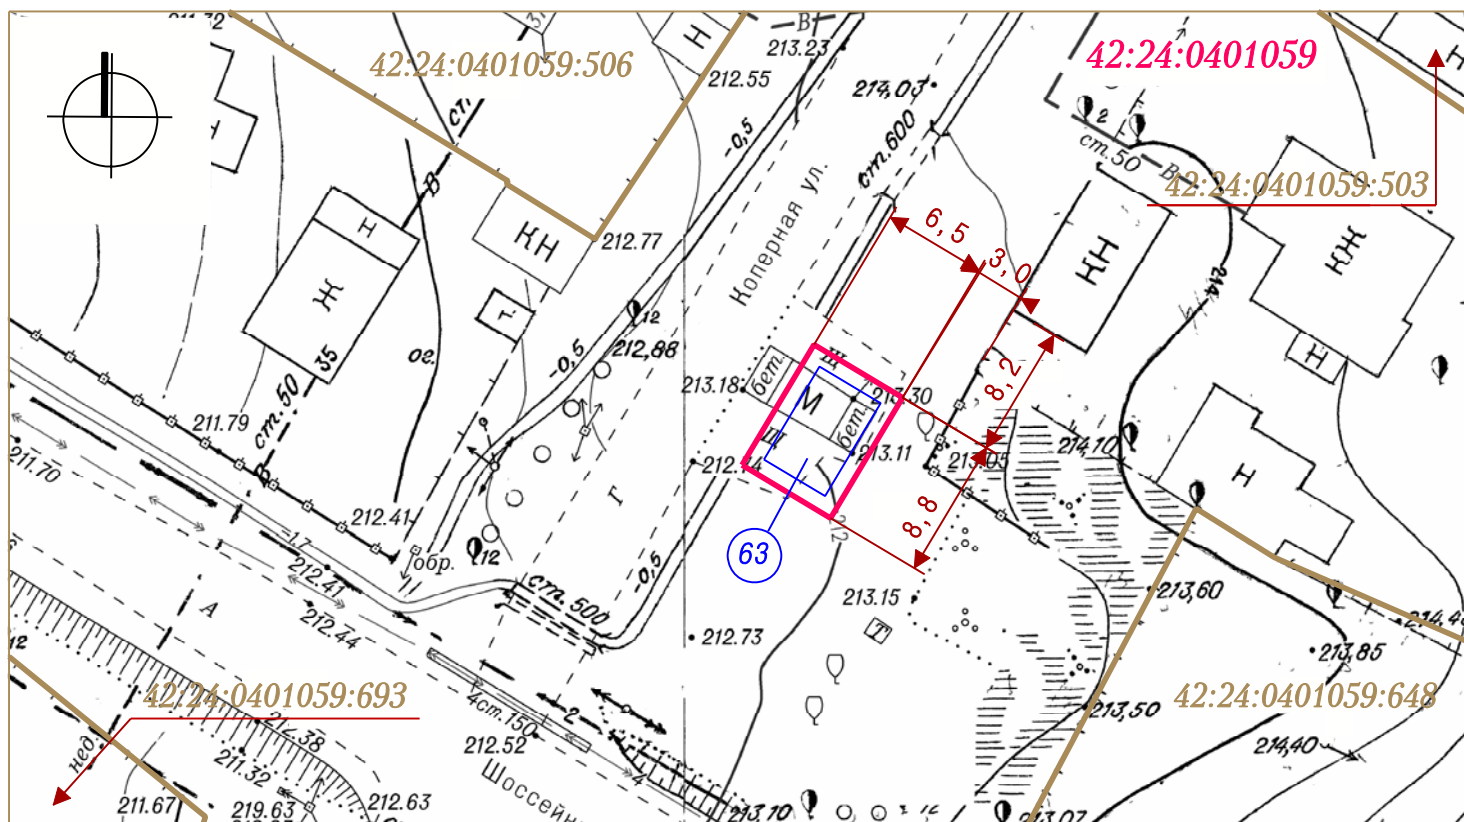


Система координат МСК-42

УСЛОВНЫЕ ОБОЗНАЧЕНИЯ

 Нестационарный торговый объект

 Граница земельного участка с адресным ориентиром:
Кемеровская область, г. Кемерово, ул. Коперная, юго-западнее дома №32

 :648
Кадастровые номера, границы земельных участков, сведения о которых содержатся в Едином государственном реестре недвижимости

42:24:0401059 Кадастровый номер кадастрового квартала

63 Порядковый номер строки текстового раздела схемы

Заявитель: _____

(подпись, расшифровка подписи)

М. П.