



СИТУАЦИОННЫЙ ПЛАН

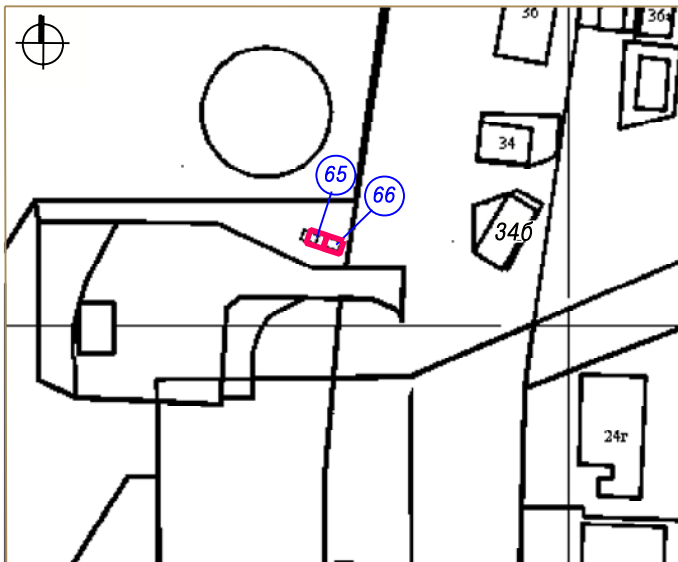

65 Тип НТО - павильон  
 Вид торговли - розничная  
 Специализация торговли - непродовольственный  
 (для реализации сельскохозяйственных товаров)  
 Площадь НТО - 15 кв. м  
 Площадь земельного участка - 36 кв. м  
 Период размещения НТО - постоянный

66 Тип НТО - павильон  
 Вид торговли - розничная  
 Специализация торговли - продовольственный  
 (плодоовощная продукция)  
 Площадь НТО - 12.5 кв. м  
 Площадь земельного участка - 31.5 кв. м  
 Период размещения НТО - постоянный

ГРАФИЧЕСКОЕ ИЗОБРАЖЕНИЕ М 1:500 (СХЕМА РАЗМЕЩЕНИЯ НЕСТАЦИОНАРНЫХ ТОРГОВЫХ ОБЪЕКТОВ)

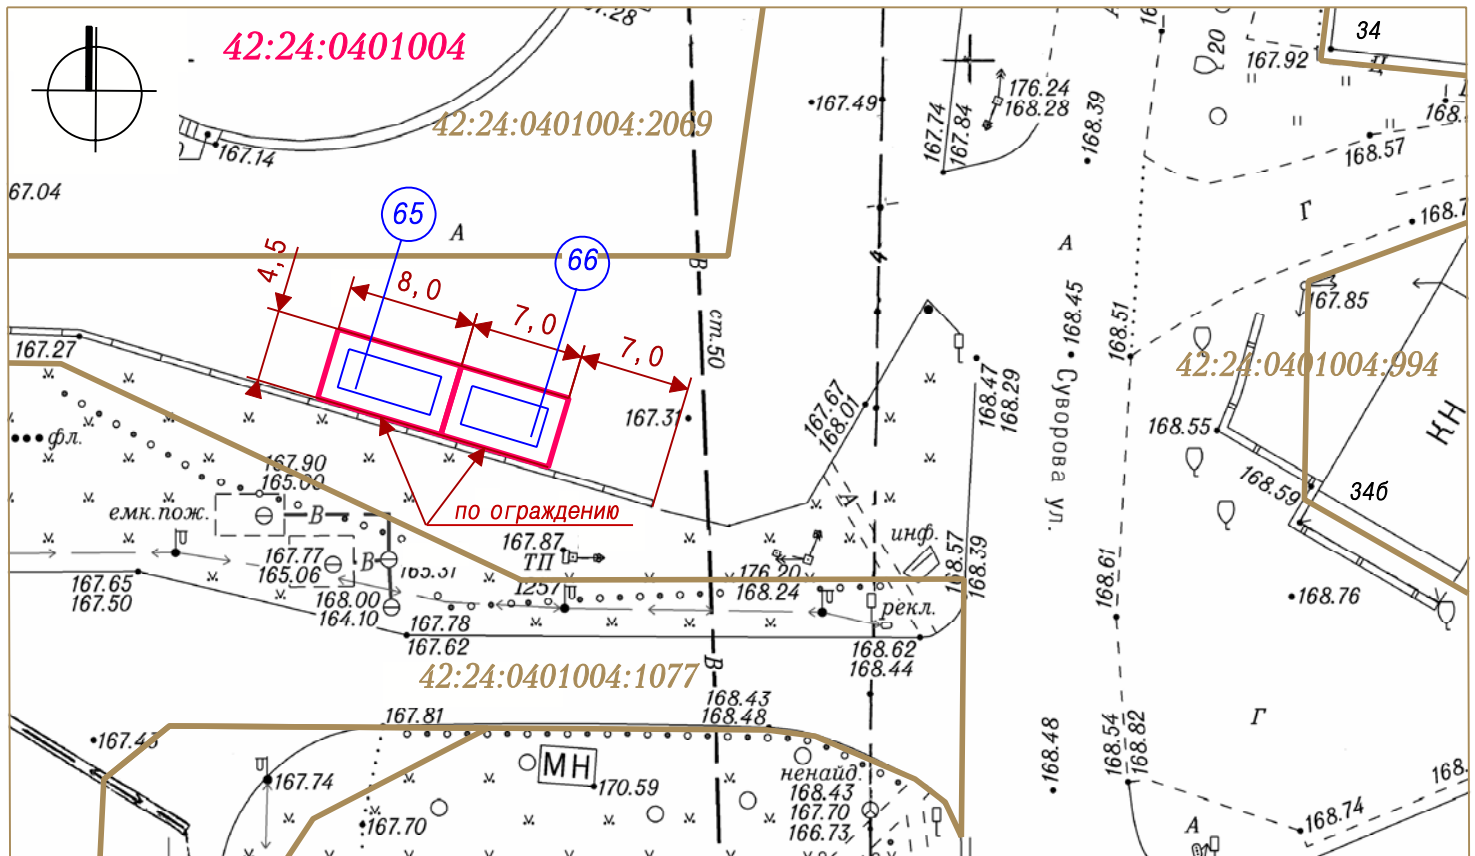

Система координат МСК-42

УСЛОВНЫЕ ОБОЗНАЧЕНИЯ

- Нестационарный торговый объект
- Границы земельных участков НТО с адресным ориентиром: Кемеровская область, г. Кемерово, ул. Суворова, западнее дома №346
- :1077 Кадастровые номера, границы земельных участков, сведения о которых содержатся в Едином государственном реестре недвижимости
- 42:24:0401004 Кадастровый номер кадастрового квартала
- 65 66 Порядковый номер строки текстового раздела схемы

Заявитель: \_\_\_\_\_

М. П.

(подпись, расшифровка подписи)