



СИТУАЦИОННЫЙ ПЛАН

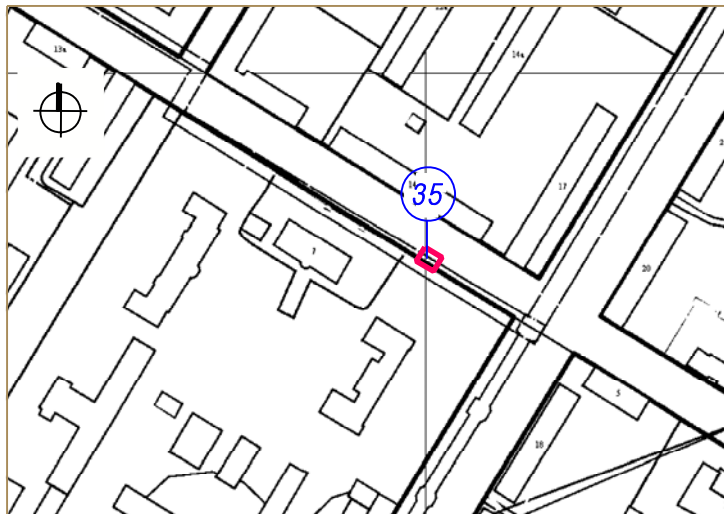

- 35 Тип НТО - торгово-остановочный павильон
Вид торговли - розничная
Специализация торговли - продовольственный
Площадь НТО- 30 кв. м.
Площадь земельного участка НТО - 30 кв. м
Период размещения НТО - постоянный

ГРАФИЧЕСКОЕ ИЗОБРАЖЕНИЕ М 1: 500 (СХЕМА РАЗМЕЩЕНИЯ НЕСТАЦИОНАРНОГО ТОРГОВОГО ОБЪЕКТА)

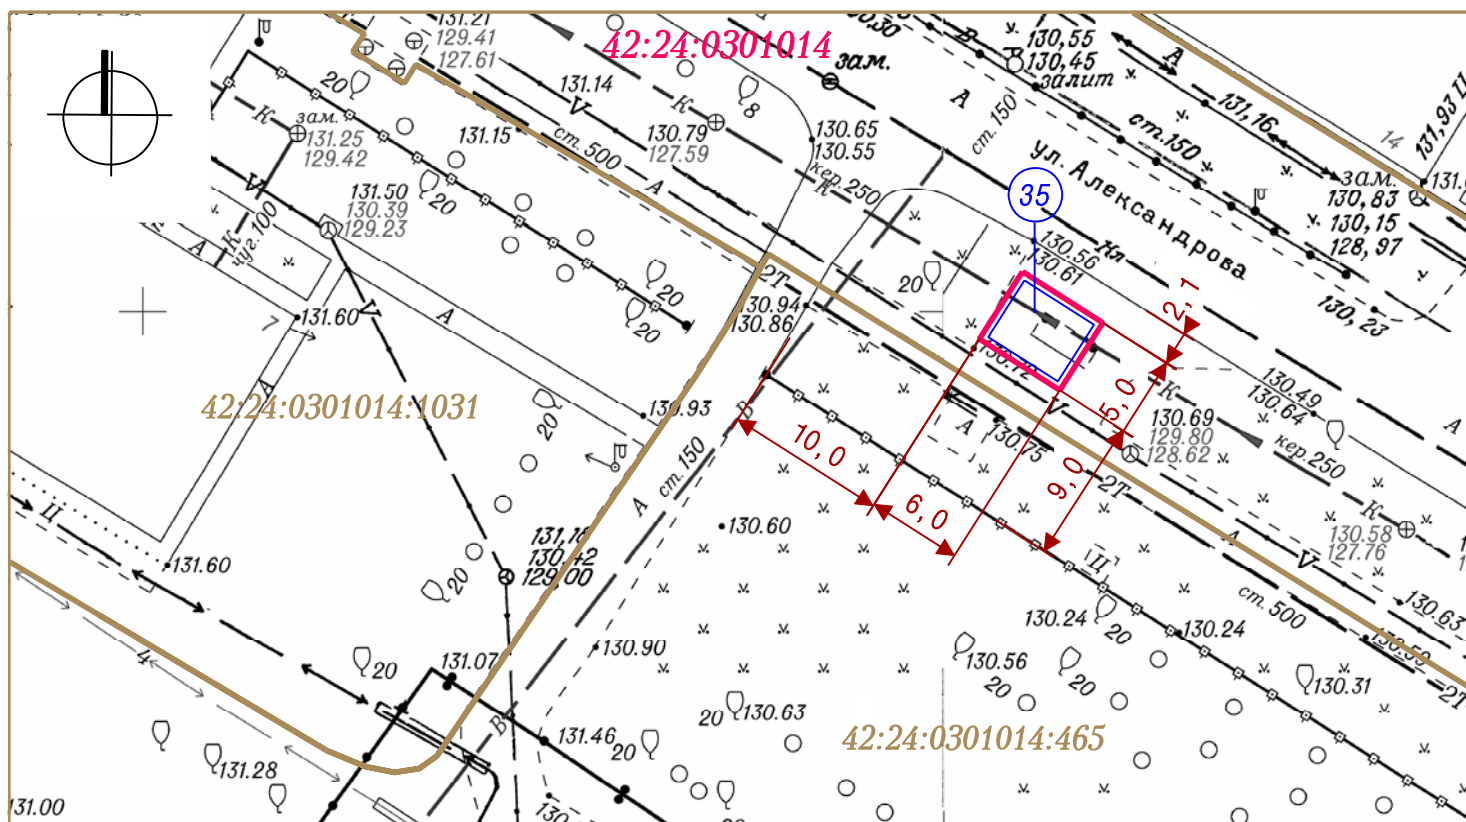

Система координат МСК-42

УСЛОВНЫЕ ОБОЗНАЧЕНИЯ

- Нестационарный торговый объект
- Граница земельного участка с адресным ориентиром: Кемеровская область, г. Кемерово, ул. Александра, восточнее строения №7 КЗ
- :465 Кадастровые номера, границы земельных участков, сведения о которых содержатся в Едином государственном реестре недвижимости
- 42:24:0301014 Кадастровый номер кадастрового квартала
- 35 Порядковый номер строки текстового раздела схемы

Заявитель: _____
 М. П. (подпись, расшифровка подписи)