



СИТУАЦИОННЫЙ ПЛАН

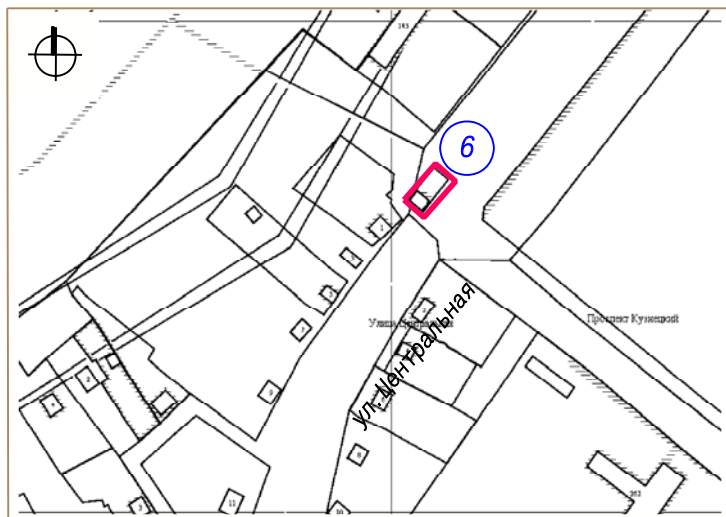

Тип НТО - торгово-остановочный павильон  
 Вид торговли - розничная  
 Специализация торговли - продовольственный  
 Площадь НТО- 144 кв. м.  
 Площадь земельного участка НТО - 198 кв. м.,  
 кадастровый номер 42:24:0101039:1351  
 Период размещения НТО - постоянный

ГРАФИЧЕСКОЕ ИЗОБРАЖЕНИЕ М 1:500 (СХЕМА РАЗМЕЩЕНИЯ НЕСТАЦИОНАРНОГО ТОРГОВОГО ОБЪЕКТА)

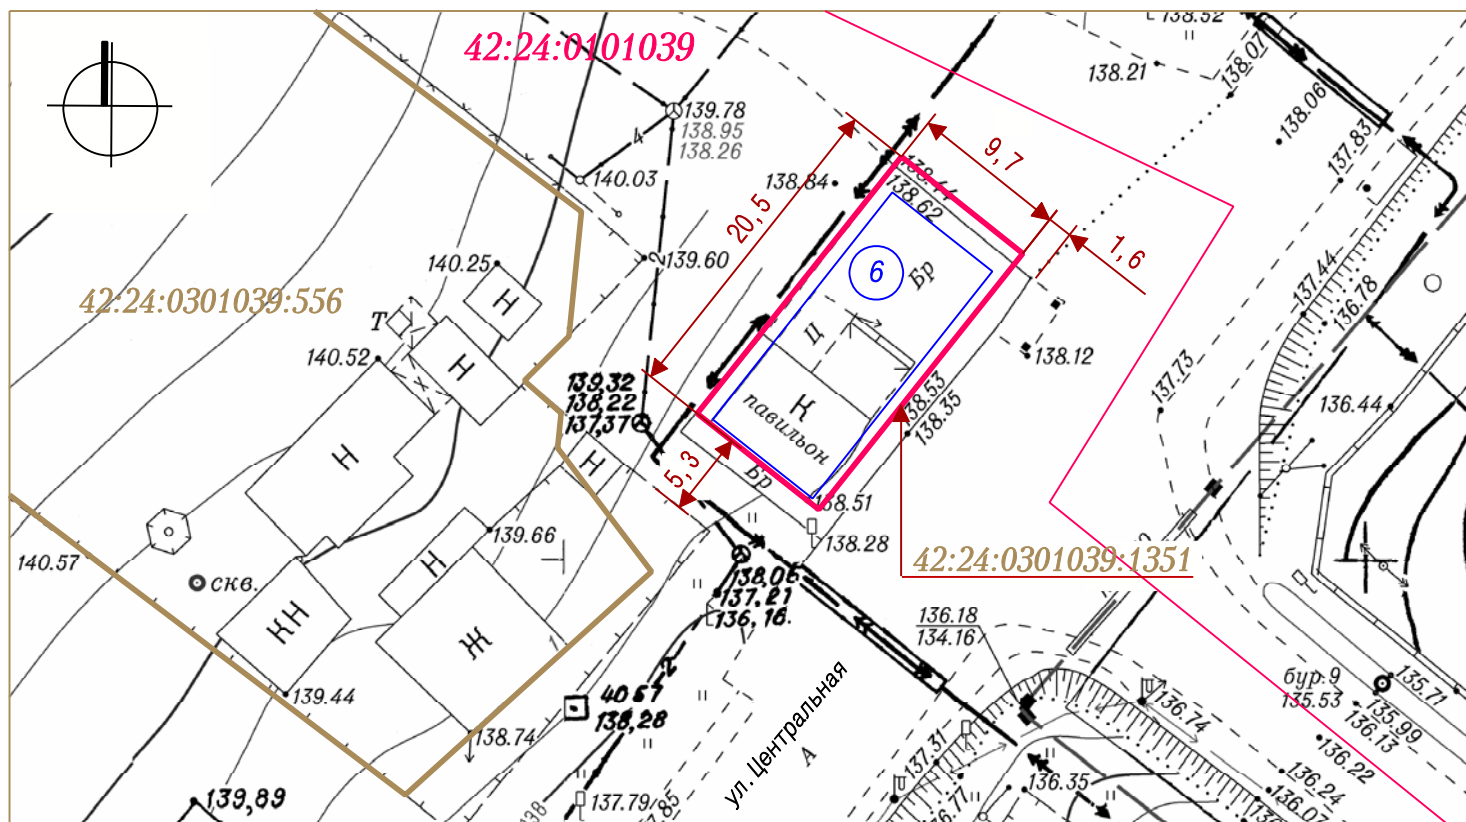

Система координат МСК-42

УСЛОВНЫЕ ОБОЗНАЧЕНИЯ

- Нестационарный торговый объект (НТО)
- Граница земельного участка с адресным ориентиром: Кемеровская область, г. Кемерово, ул. Центральная, восточнее дома №1, остановка "РТС", кад. № 42:24:0101039:1351
- :556 Кадастровые номера, границы земельных участков, сведения о которых содержатся в Едином государственном реестре недвижимости
- 42:24:0101039 Кадастровый номер кадастрового квартала
- 6 Порядковый номер строки текстового раздела схемы
- Граница кадастрового квартала

Заявитель: \_\_\_\_\_  
 М. П. (подпись, расшифровка подписи)