



СИТУАЦИОННЫЙ ПЛАН

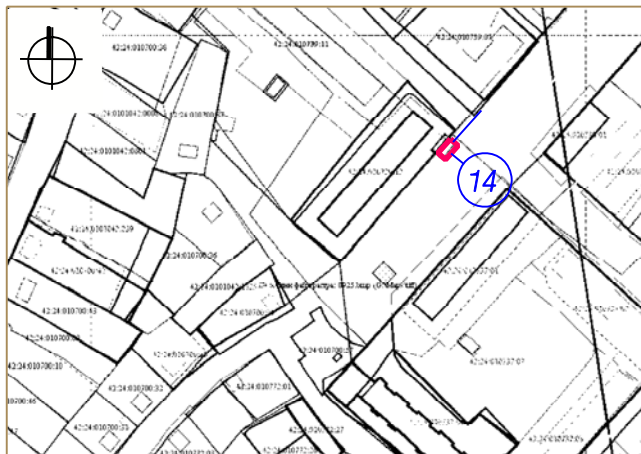

- 14 Тип НТО- автомагазин
- Вид торговли - розничная
- Специализация торговли - продовольственный
- Площадь НТО - 24 кв.м,
- Площадь земельного участка - 72.08 кв.м,
- Период размещения нестационарного торгового объекта - постоянный

СХЕМА РАЗМЕЩЕНИЯ НЕСТАЦИОНАРНОГО ТОРГОВОГО ОБЪЕКТА, ГРАФИЧЕСКОЕ ИЗОБРАЖЕНИЕ М 1:500

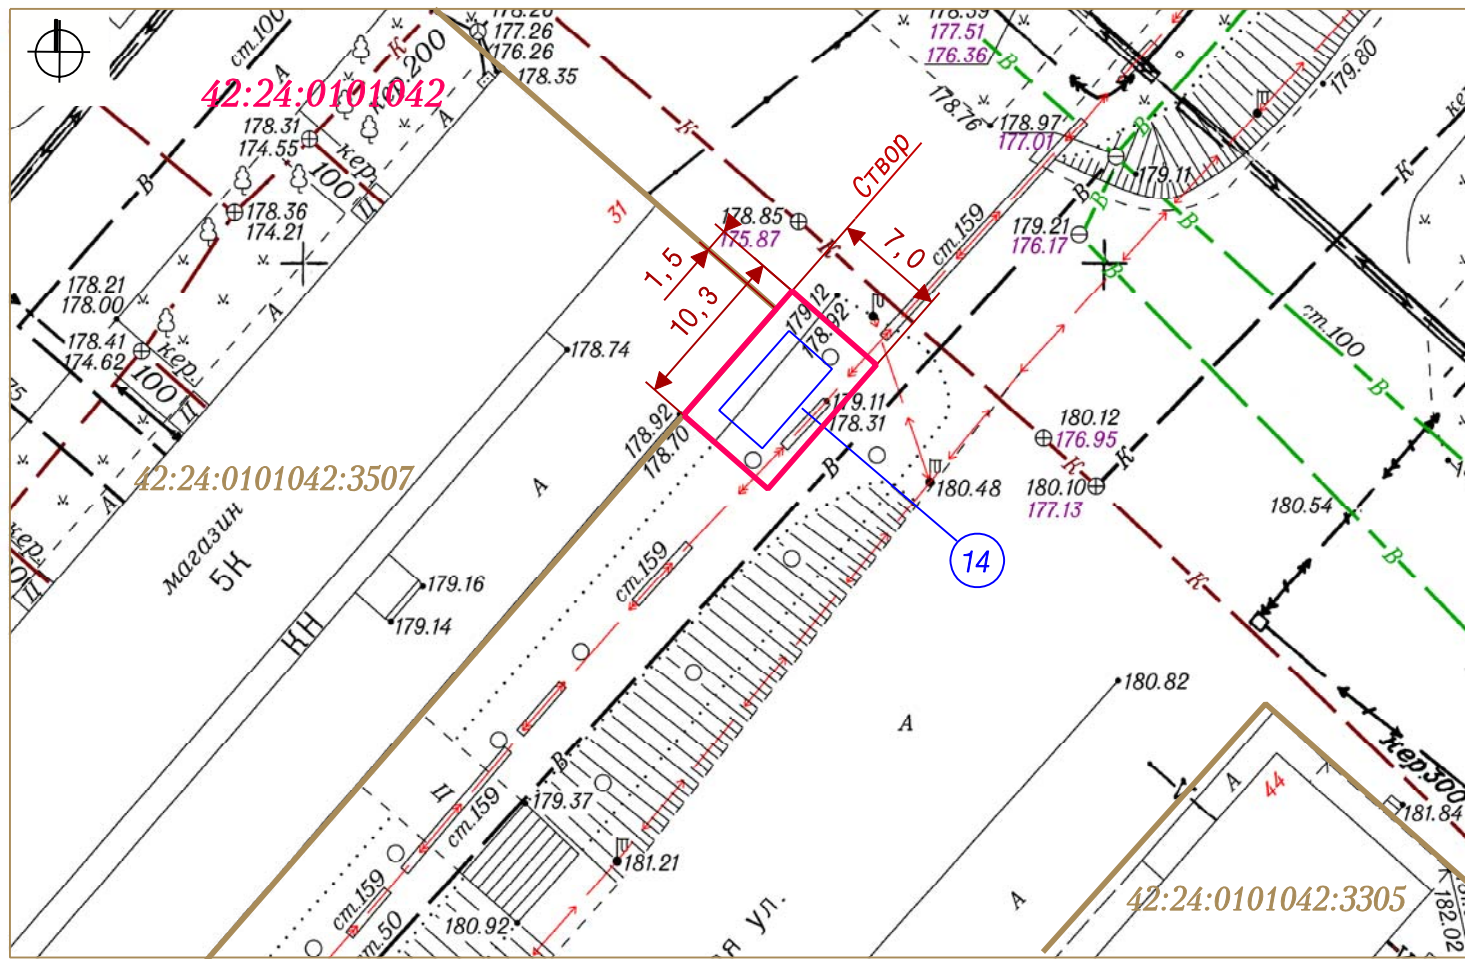

Система координат МСК-42

УСЛОВНЫЕ ОБОЗНАЧЕНИЯ



Граница земельного участка с адресным ориентиром: Кемеровская область, г. Кемерово, ул. Белозерная, северо-западнее дома № 44



Нестационарный торговый объект



Кадастровый номер, границы земельного участка, сведения о котором содержатся в Едином государственном реестре недвижимости

42:24:0101042

Кадастровый номер кадастрового квартала

14

Порядковый номер строки текстового раздела схемы

Заявитель: _____

(подпись, расшифровка подписи)

М. П.