



СИТУАЦИОННЫЙ ПЛАН

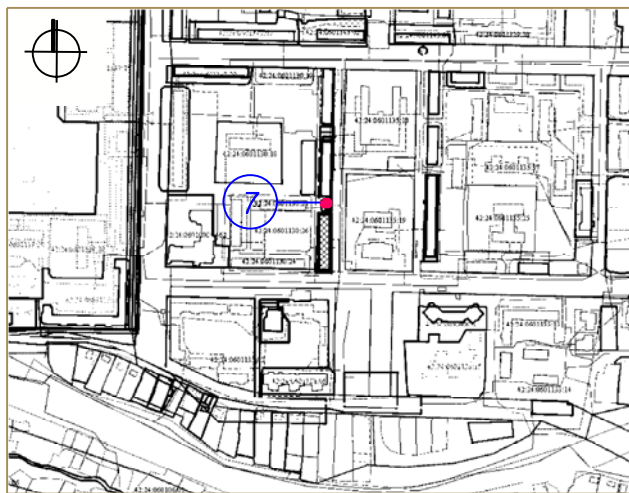

- 7 Тип НТО- павильон
- Вид торговли - розничная
- Специализация торговли - продовольственный
- Площадь НТО - 42 кв. м,
- Площадь земельного участка - 72 кв. м,
- Период размещения нестационарного торгового объекта - постоянный

СХЕМА РАЗМЕЩЕНИЯ НЕСТАЦИОНАРНОГО ТОРГОВОГО ОБЪЕКТА, ГРАФИЧЕСКОЕ ИЗОБРАЖЕНИЕ М 1:500

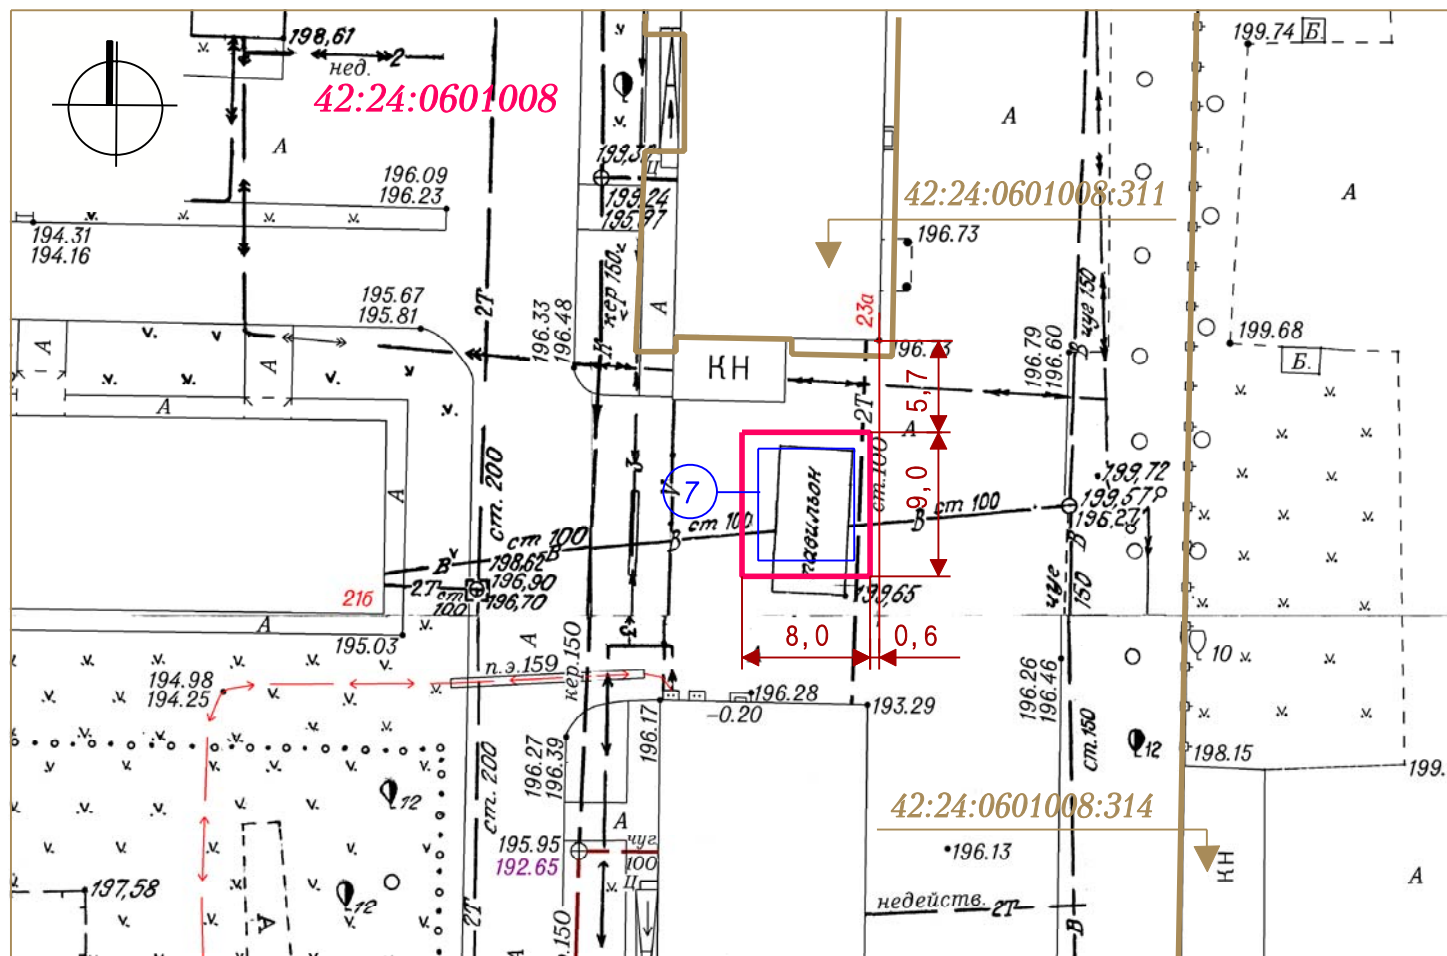

Система координат МСК-42

УСЛОВНЫЕ ОБОЗНАЧЕНИЯ

- Граница земельного участка с адресным ориентиром: Кемеровская область, г. Кемерово, ул. Стахановская, севернее дома № 23
- Нестационарный торговый объект
- :314 Кадастровый номер, границы земельного участка, сведения о котором содержатся в Едином государственном реестре недвижимости

42:24:0601008 Кадастровый номер кадастрового квартала

7 Порядковый номер строки текстового раздела схемы

Заявитель: \_\_\_\_\_

М. П.

(подпись, расшифровка подписи)