



СИТУАЦИОННЫЙ ПЛАН

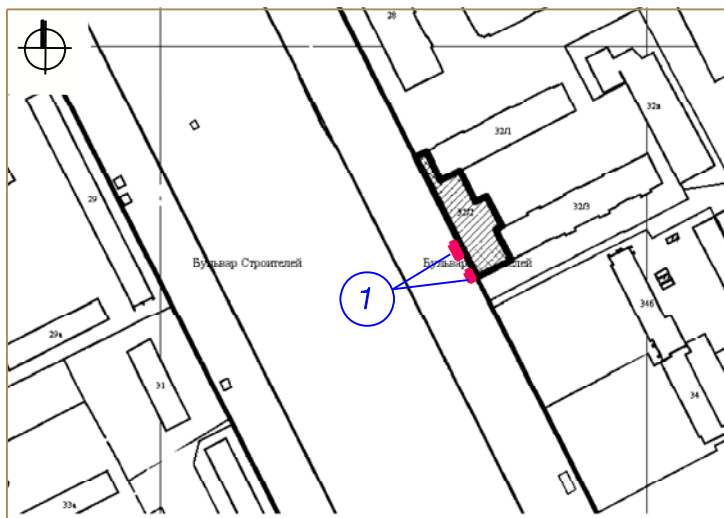

- 1 Нестационарный объект для организации обслуживания зон отдыха населения (веранды)

Площадь - 80 кв. м.

ГРАФИЧЕСКОЕ ИЗОБРАЖЕНИЕ М 1:500 (СХЕМА РАЗМЕЩЕНИЯ НЕСТАЦИОНАРНОГО ОБЪЕКТА)

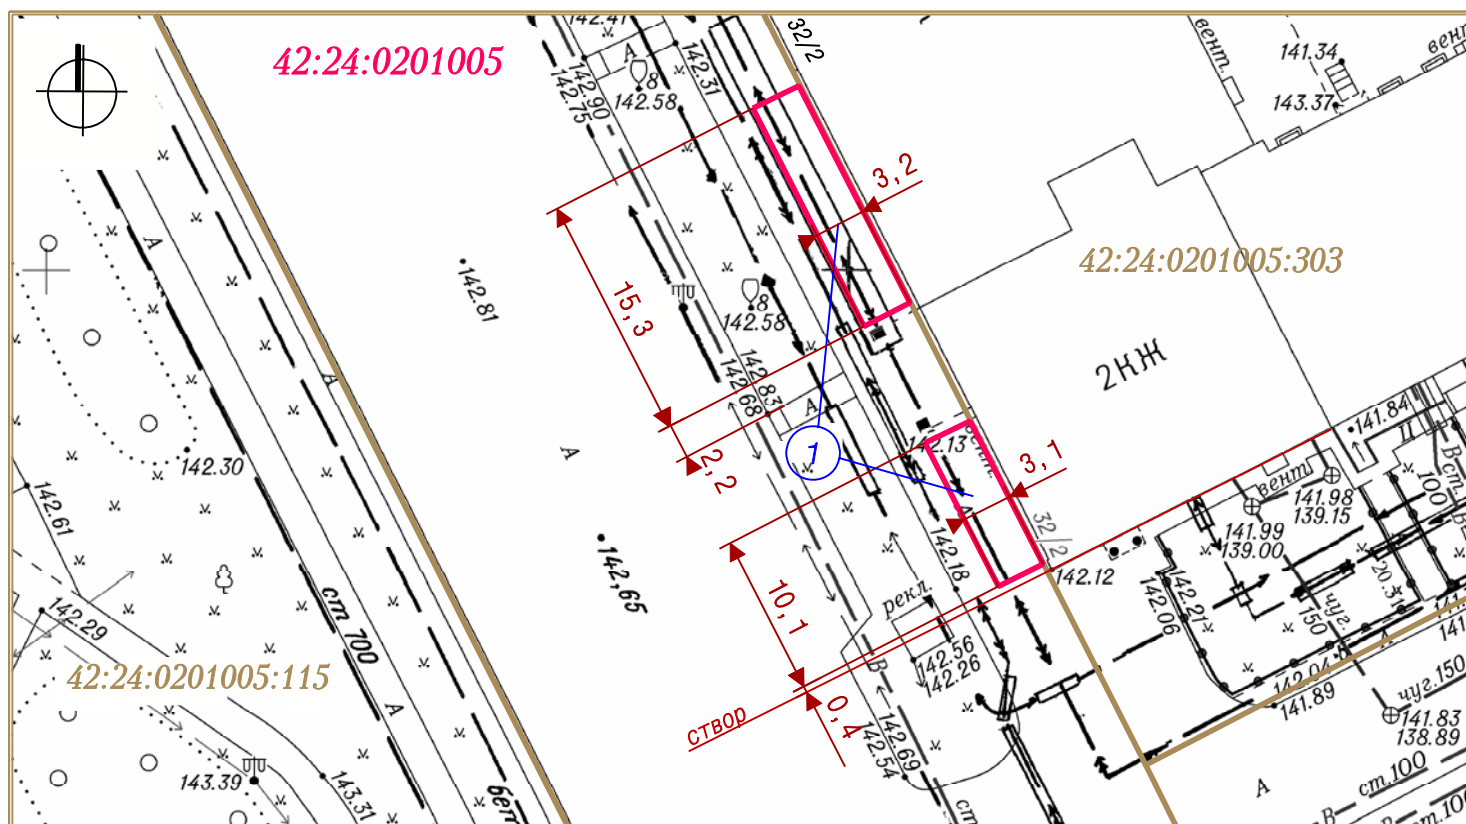

Система координат МСК-42

УСЛОВНЫЕ ОБОЗНАЧЕНИЯ



Граница 2-х контурного земельного участка нестационарного объекта для организации обслуживания зон отдыха населения (веранды) с/п адресу: Кемеровская область, г. Кемерово, бульв. Строителей, 32/2 (гриль-бар "PEOPLE'S")



:115 Кадастровые номера, границы земельных участков, сведения о которых содержатся в Едином государственном реестре недвижимости

42:24:0201005

Кадастровый номер кадастрового квартала



1 Порядковый номер строки текстового раздела

Заявитель: _____

(подпись, расшифровка подписи)

М. П.