



## СИТУАЦИОННЫЙ ПЛАН

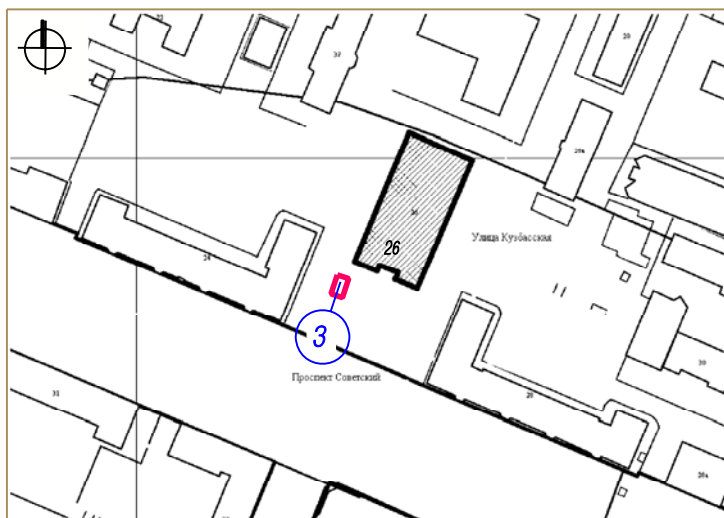

3 Нестационарный объект для организации обслуживания зон отдыха населения (выносные столики)

Площадь - 15 кв. м.

## ГРАФИЧЕСКОЕ ИЗОБРАЖЕНИЕ М 1:500 (СХЕМА РАЗМЕЩЕНИЯ НЕСТАЦИОНАРНОГО ОБЪЕКТА)

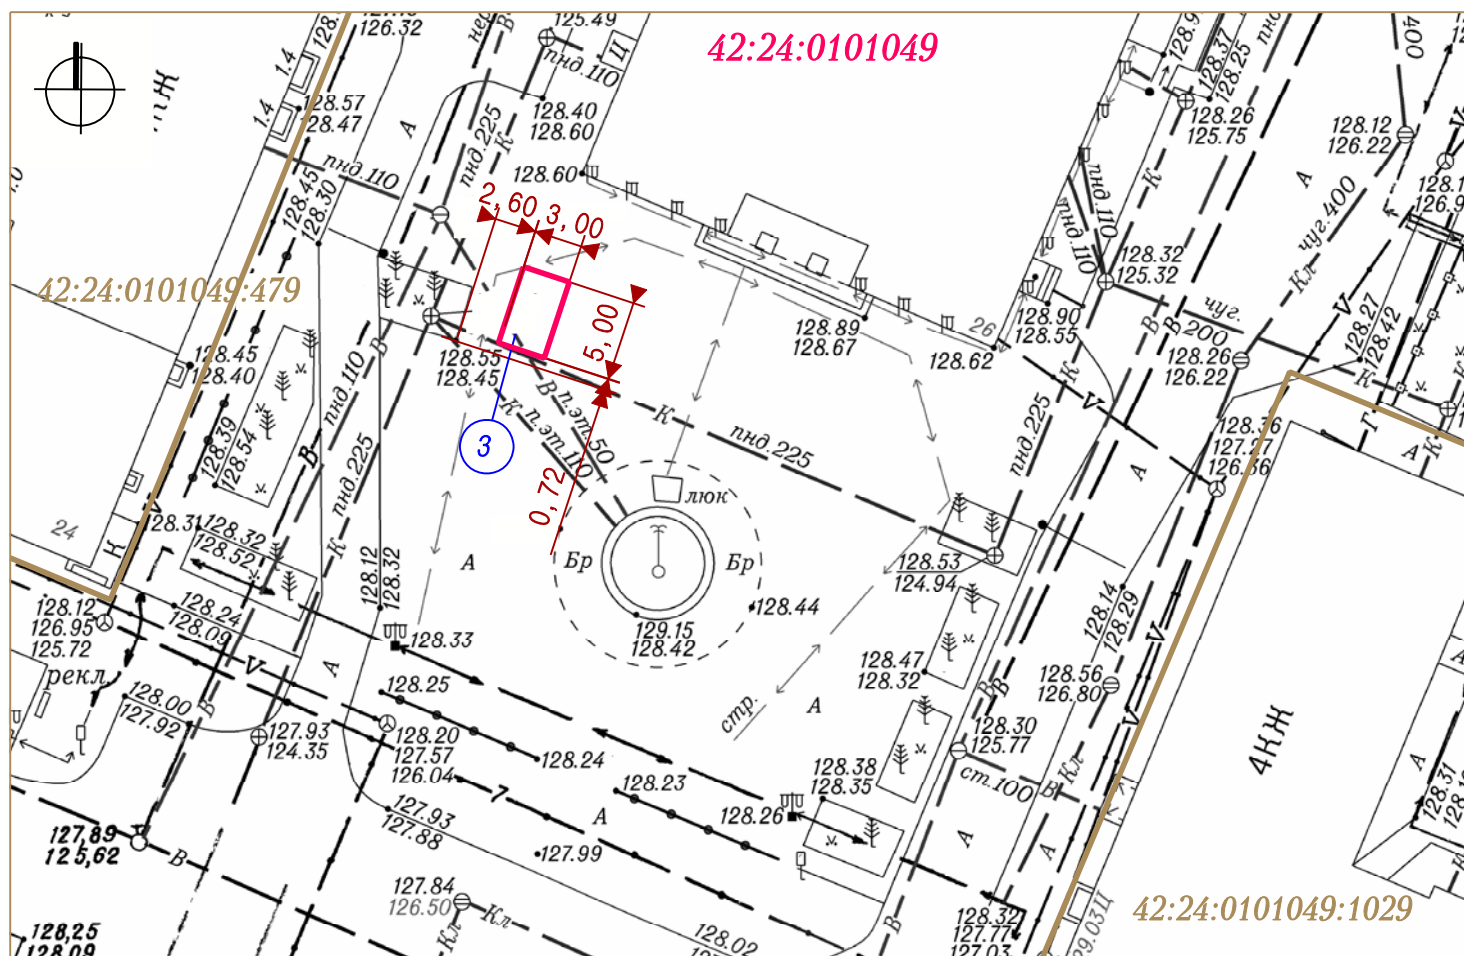

### УСЛОВНЫЕ ОБОЗНАЧЕНИЯ

Система координат МСК-42



Граница земельного участка нестационарного объекта для организации обслуживания зон отдыха населения (веранды) по адресу: Кемеровская область, г. Кемерово, проспект Советский, 26 (РК "Континент")



Кадастровые номера, границы земельных участков, сведения о которых содержатся в Едином государственном реестре недвижимости

42:24:0101049

Кадастровый номер кадастрового квартала



Порядковый номер строки текстового раздела

Заявитель: \_\_\_\_\_

(подпись, расшифровка подписи)

М. П.