



СИТУАЦИОННЫЙ ПЛАН

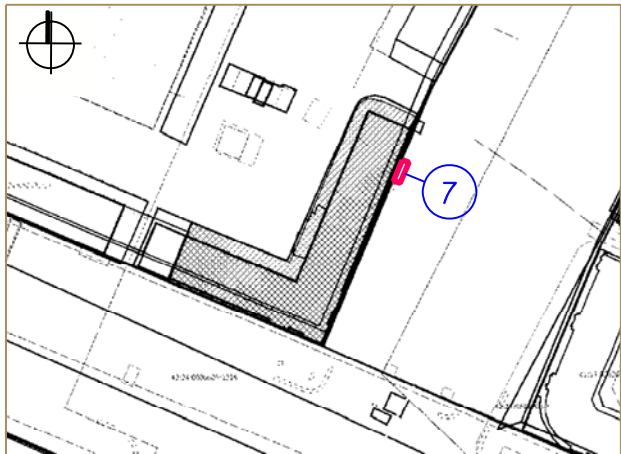

- 7 Нестационарный объект для организации обслуживания зон отдыха населения (веранды, выносные столики)
Площадь 15 кв. м

СХЕМА РАЗМЕЩЕНИЯ НЕСТАЦИОНАРНОГО ОБЪЕКТА, ГРАФИЧЕСКОЕ ИЗОБРАЖЕНИЕ М 1:500

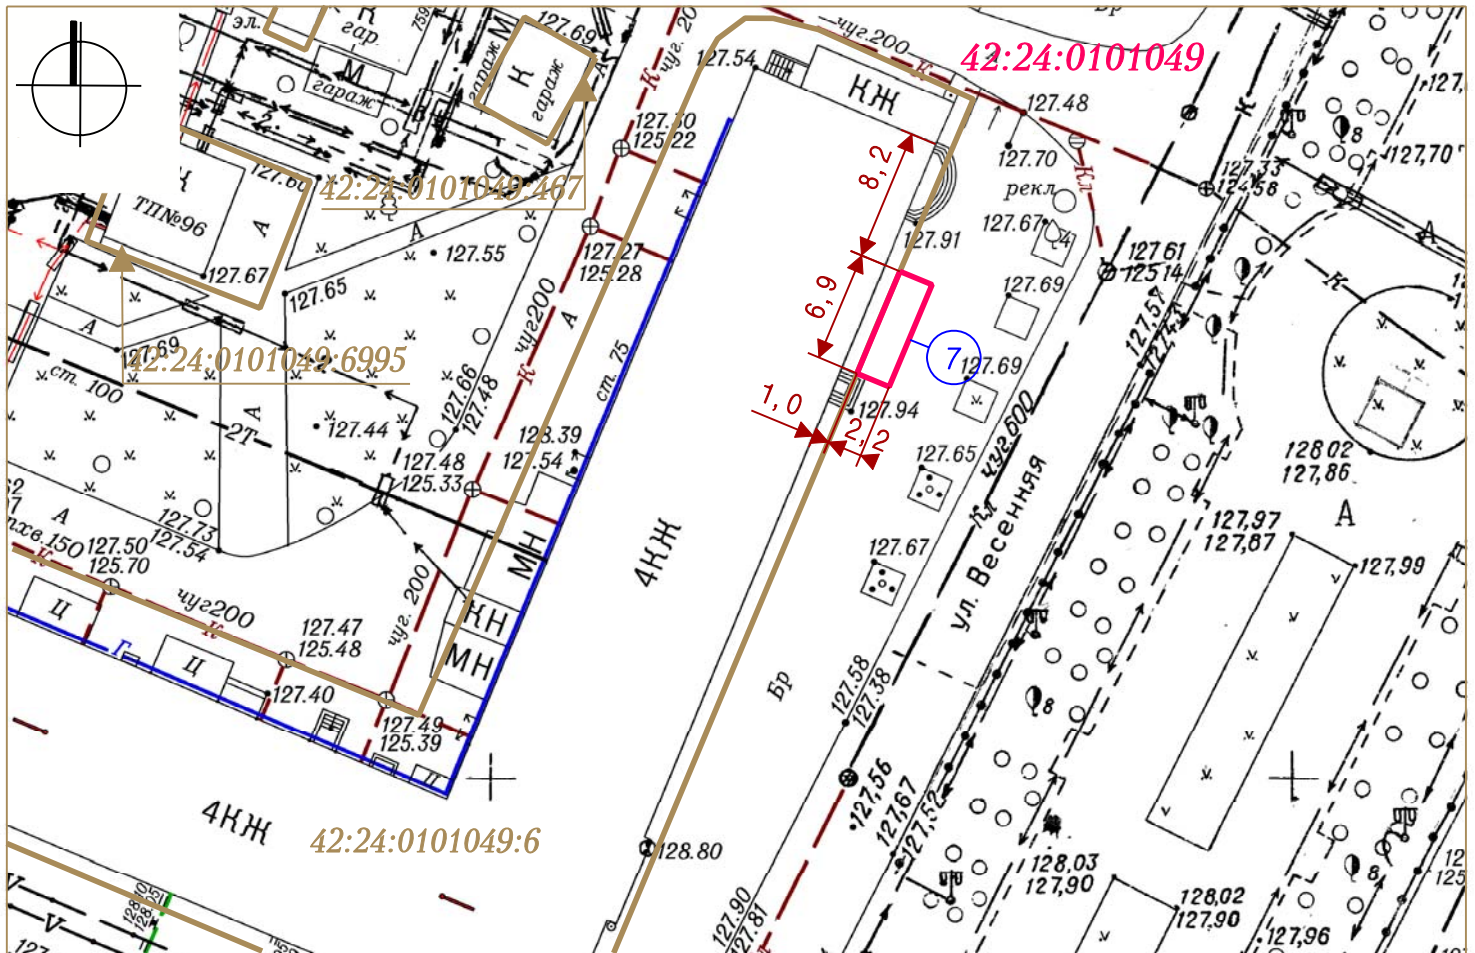

Система координат МСК-42

УСЛОВНЫЕ ОБОЗНАЧЕНИЯ



Граница земельного участка с адресным ориентиром: Кемеровская область, г. Кемерово, просп. Советский, 44 (кафе "Малевич")



Кадастровый номер, границы земельного участка, сведения о котором содержатся в Едином государственном реестре недвижимости

42:24:0101049 Кадастровый номер кадастрового квартала



Порядковый номер строки текстового раздела

Заявитель: _____

М. П.

(подпись, расшифровка подписи)