



СИТУАЦИОННЫЙ ПЛАН

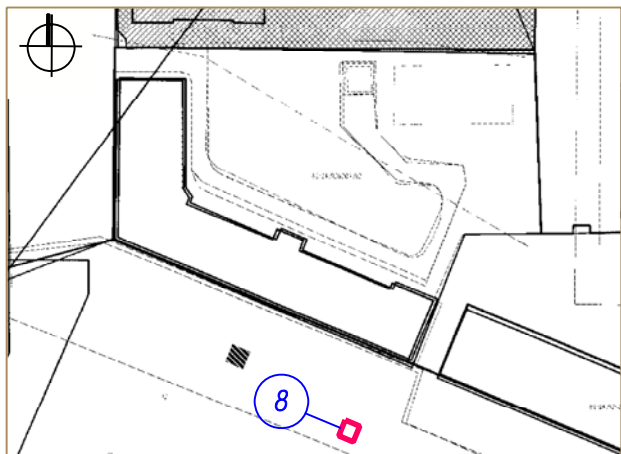

- 8 Нестационарный объект для организации обслуживания зон отдыха населения (веранды, выносные столики)
Площадь 9 кв. м

СХЕМА РАЗМЕЩЕНИЯ НЕСТАЦИОНАРНОГО ОБЪЕКТА, ГРАФИЧЕСКОЕ ИЗОБРАЖЕНИЕ М 1:500

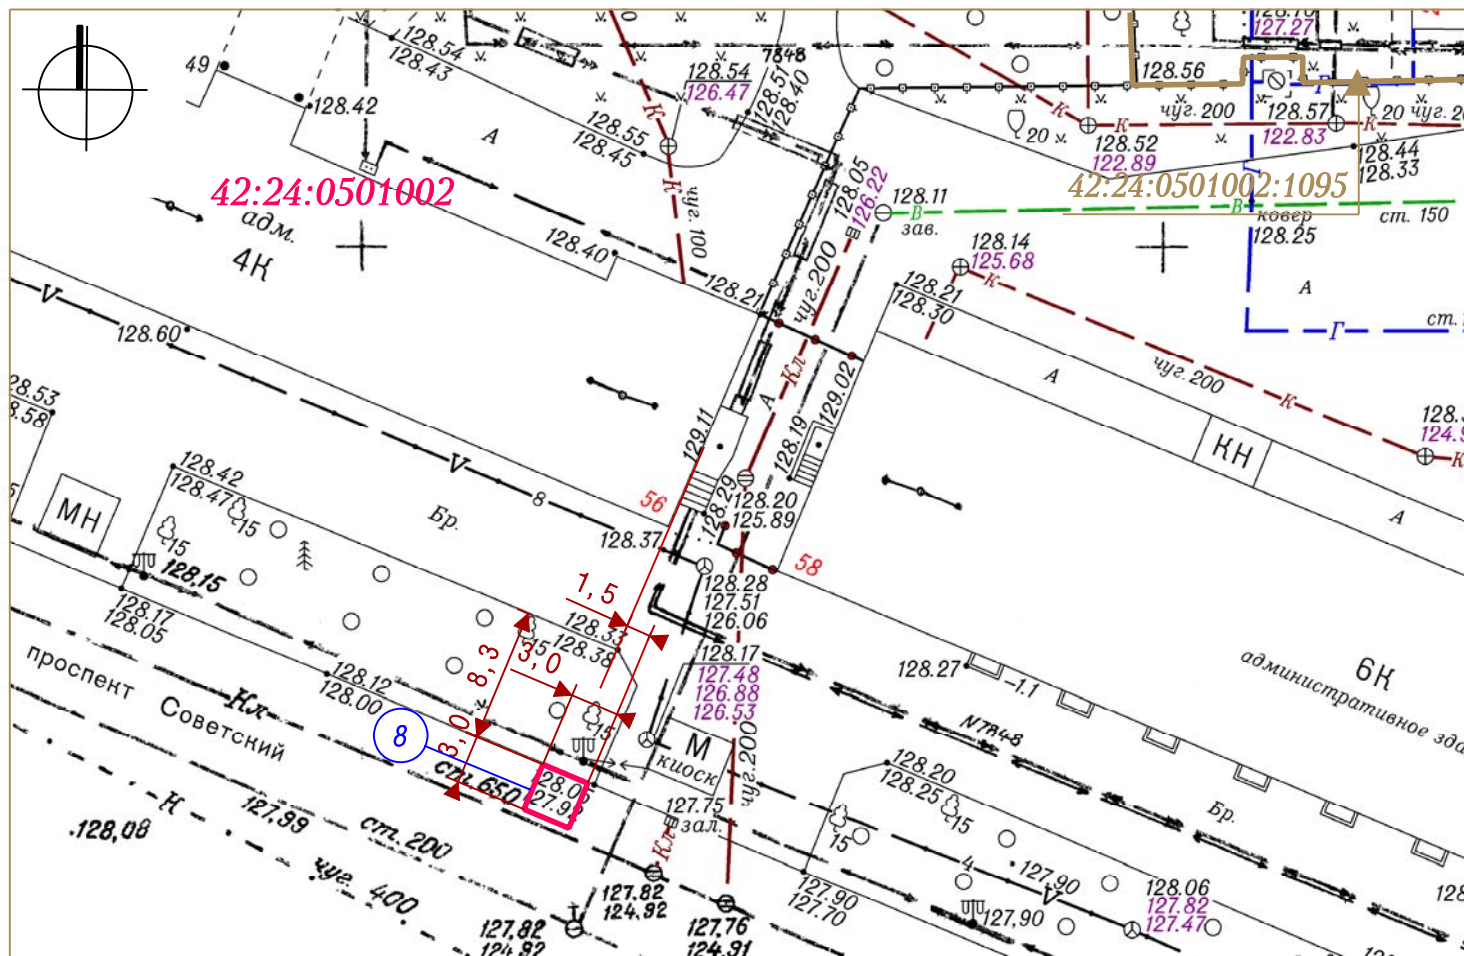

Система координат МСК-42

УСЛОВНЫЕ ОБОЗНАЧЕНИЯ



Граница земельного участка с адресным ориентиром: Кемеровская область, г. Кемерово, просп. Советский, 56/1 (павильон "Подорожник")



Кадастровый номер, границы земельного участка, сведения о котором содержатся в Едином государственном реестре недвижимости

42:24:0501002

Кадастровый номер кадастрового квартала



Порядковый номер строки текстового раздела

Заявитель: _____

(подпись, расшифровка подписи)

М. П.