



СИТУАЦИОННЫЙ ПЛАН

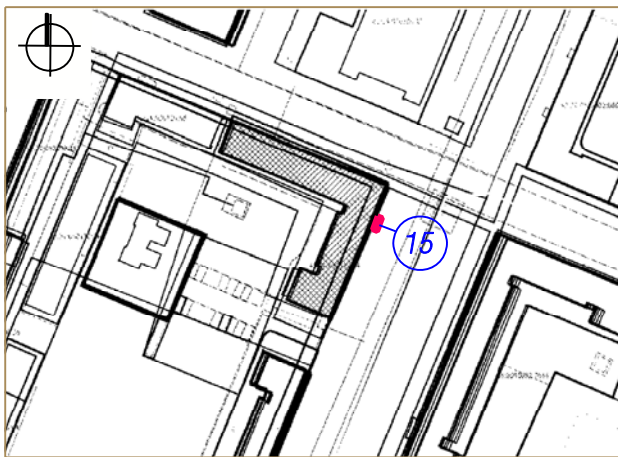

- 15) Нестационарный объект для организации обслуживания зон отдыха населения (веранды, выносные столики)
Площадь 18 кв. м

СХЕМА РАЗМЕЩЕНИЯ НЕСТАЦИОНАРНОГО ОБЪЕКТА, ГРАФИЧЕСКОЕ ИЗОБРАЖЕНИЕ М 1:500

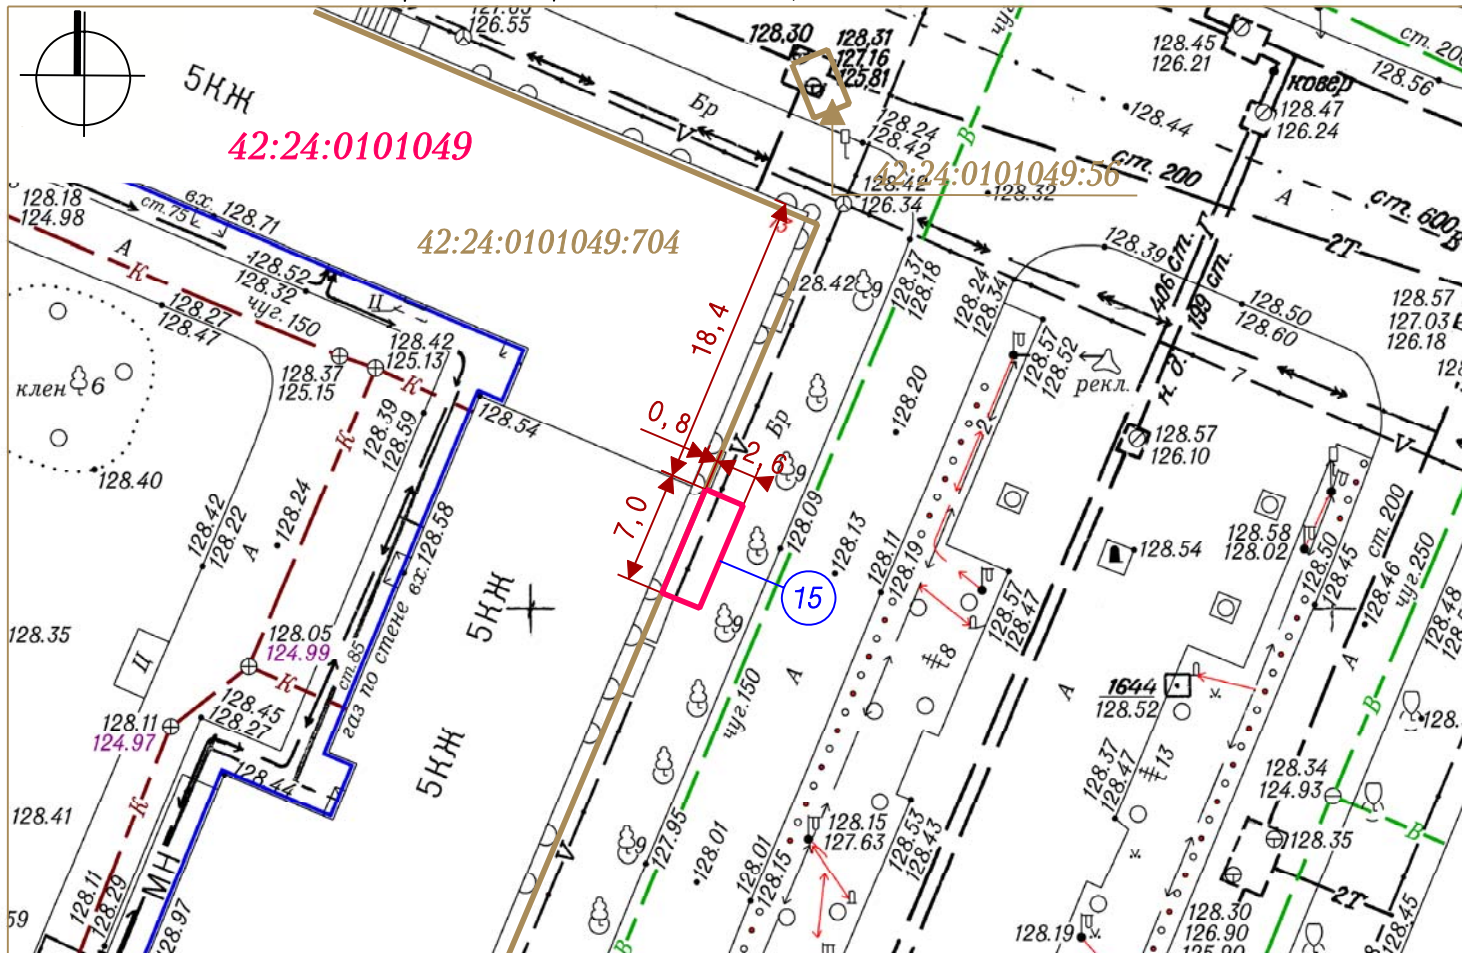

Система координат МСК-42

УСЛОВНЫЕ ОБОЗНАЧЕНИЯ

- Граница земельного участка с адресным ориентиром: Кемеровская область, г. Кемерово, ул. Весенняя, 13 (пиццерия "Cheezy")
- :704 Кадастровый номер, границы земельного участка, сведения о котором содержатся в Едином государственном реестре недвижимости
- 42:24:0101049 Кадастровый номер кадастрового квартала
- 15 Порядковый номер строки текстового раздела

Заявитель: _____

(подпись, расшифровка подписи)

М. П.