



СИТУАЦИОННЫЙ ПЛАН

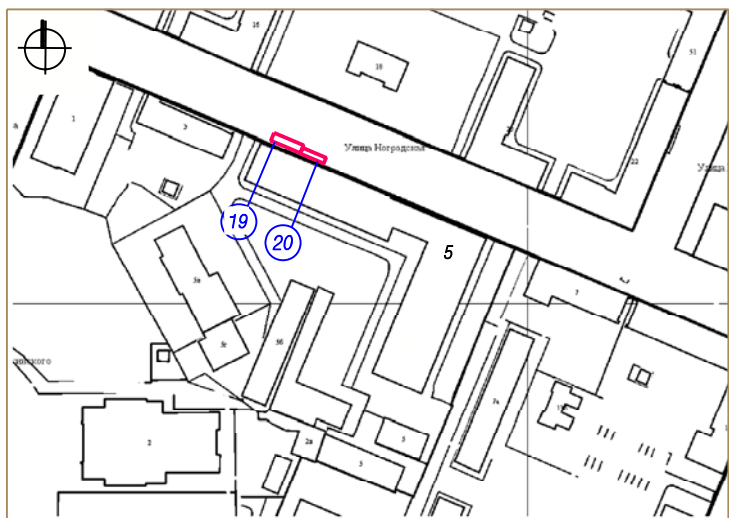

19 Нестационарный объект для организации обслуживания зон отдыха населения (веранды) с адресным ориентиром: Кемеровская область, г. Кемерово, ул. Ноградская, 5 (ирландский паб "Харатс Паб")
Площадь - 15 кв. м.

20 Нестационарный объект для организации обслуживания зон отдыха населения (веранды) с адресным ориентиром: Кемеровская область, г. Кемерово, ул. Ноградская, 5 (мясобургерная "RE BRO")
Площадь - 10 кв. м.

ГРАФИЧЕСКОЕ ИЗОБРАЖЕНИЕ М 1:500 (СХЕМА РАЗМЕЩЕНИЯ НЕСТАЦИОНАРНОГО ТОРГОВОГО ОБЪЕКТА)

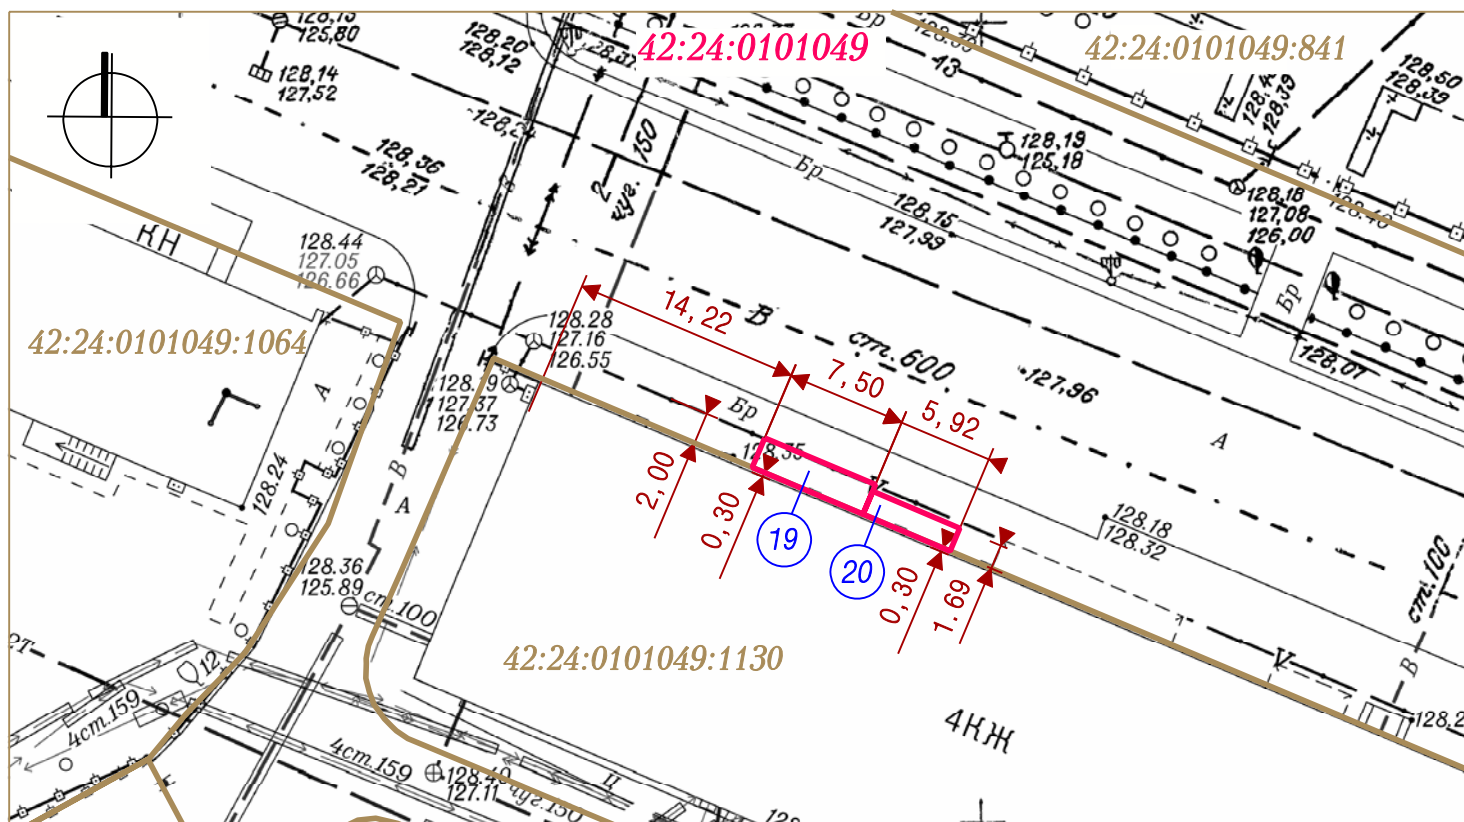

Система координат МСК-42

УСЛОВНЫЕ ОБОЗНАЧЕНИЯ



Границы земельных участков нестационарных объектов для организации обслуживания зон отдыха населения (веранды)



:1130

Кадастровые номера, границы земельных участков, сведения о которых содержатся в Едином государственном реестре недвижимости

42:24:0101049

Кадастровый номер кадастрового квартала



Порядковые номера строки текстового раздела

Заявитель:

(подпись, расшифровка подписи)

М. П.