


СИТУАЦИОННЫЙ ПЛАН

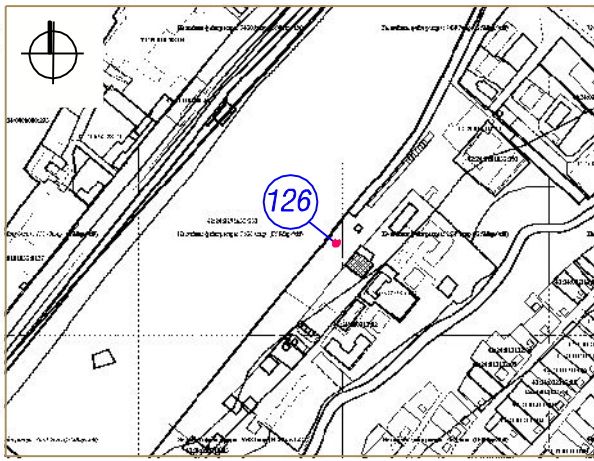

Тип - киоск "Купава"


Вид торговли - розничная

Специализация торговли - продовольственный
(овощи-фрукты)

Площадь земельного участка - 5 кв. м

Период размещения нестационарного торгового
объекта - 01.05 - 30.09

СХЕМА РАЗМЕЩЕНИЯ НЕСТАЦИОНАРНОГО ТРГОВОГО ОБЪЕКТА, ГРАФИЧЕСКОЕ ИЗОБРАЖЕНИЕ М 1:500

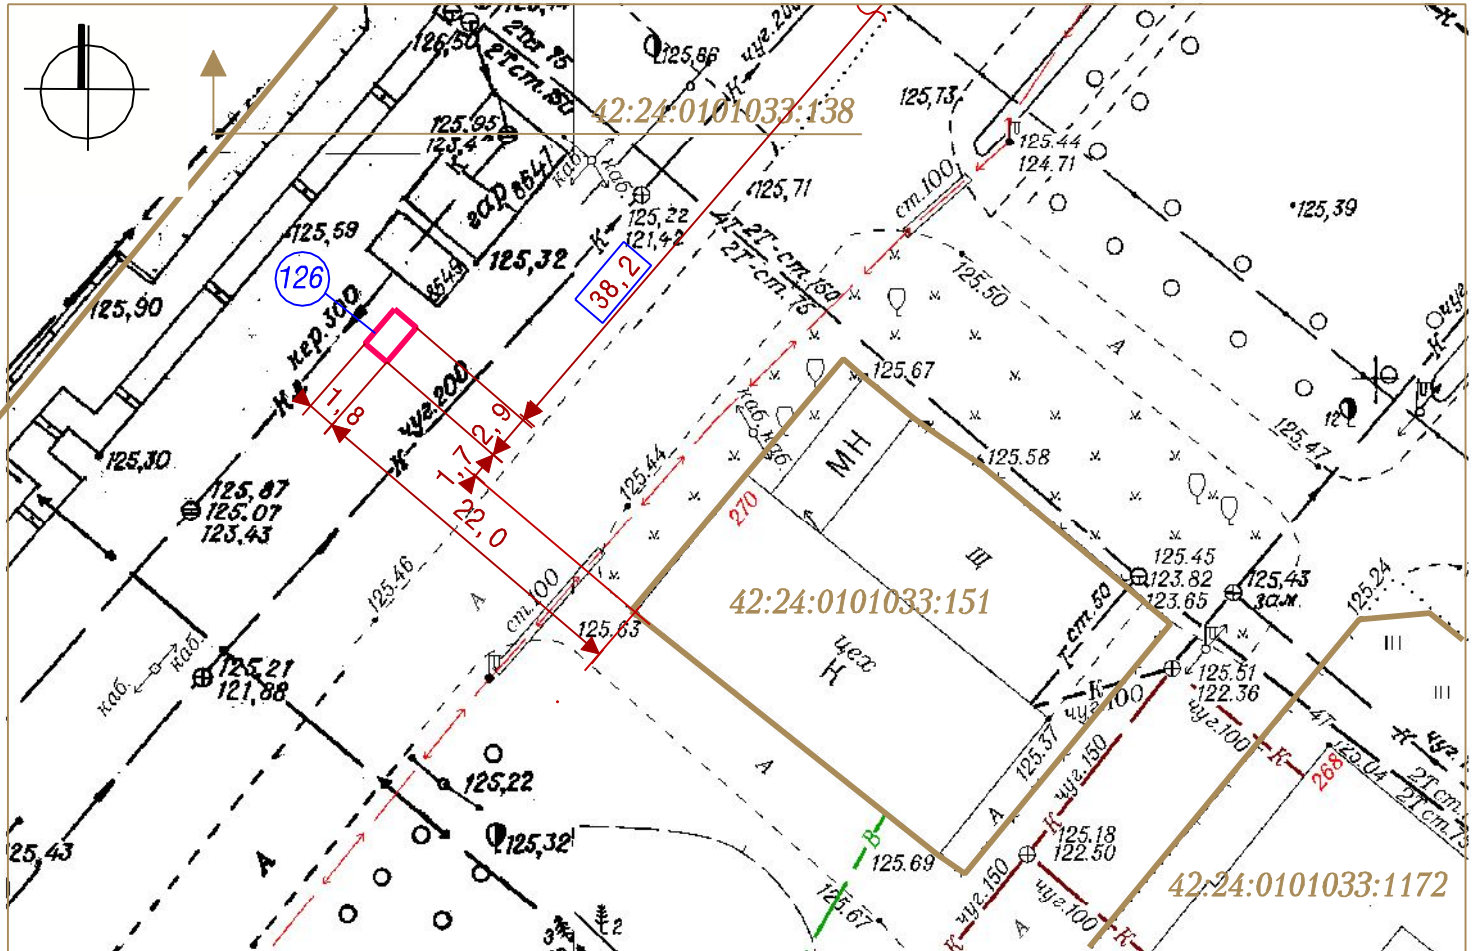

Система координат МСК-42

УСЛОВНЫЕ ОБОЗНАЧЕНИЯ



Схема размещения нестационарного торгового объекта по адресу:
Кемеровская область, г. Кемерово, просп. Кузнецкий, 260 к. 4




Кадастровый номер, границы земельного участка, сведения о котором
содержатся в Едином государственном реестре недвижимости

42:24:0101033

Кадастровый номер кадастрового квартала



Порядковый номер строки текстового раздела схемы

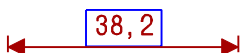

Расстояние до стационарного объекта торговли

Заявитель: _____

(подпись, расшифровка подписи)

М. П.