



СИТУАЦИОННЫЙ ПЛАН

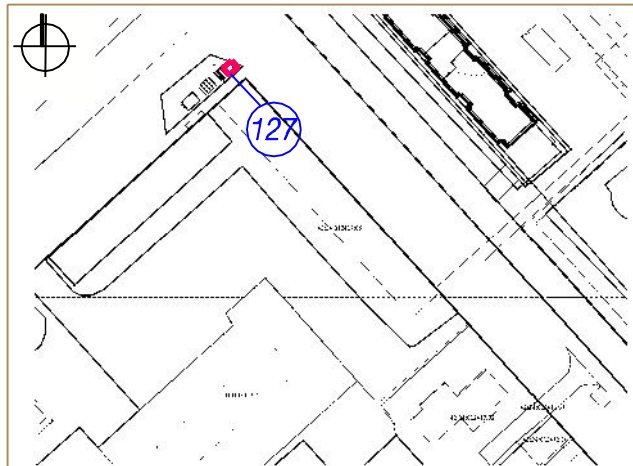

Тип - павильон
 Вид торговли - розничная
 Специализация торговли - продовольственный
 Площадь земельного участка - 6 кв. м
 Период размещения нестационарного торгового объекта - постоянный

СХЕМА РАЗМЕЩЕНИЯ НЕСТАЦИОНАРНОГО ТРГОВОГО ОБЪЕКТА, ГРАФИЧЕСКОЕ ИЗОБРАЖЕНИЕ М 1:500

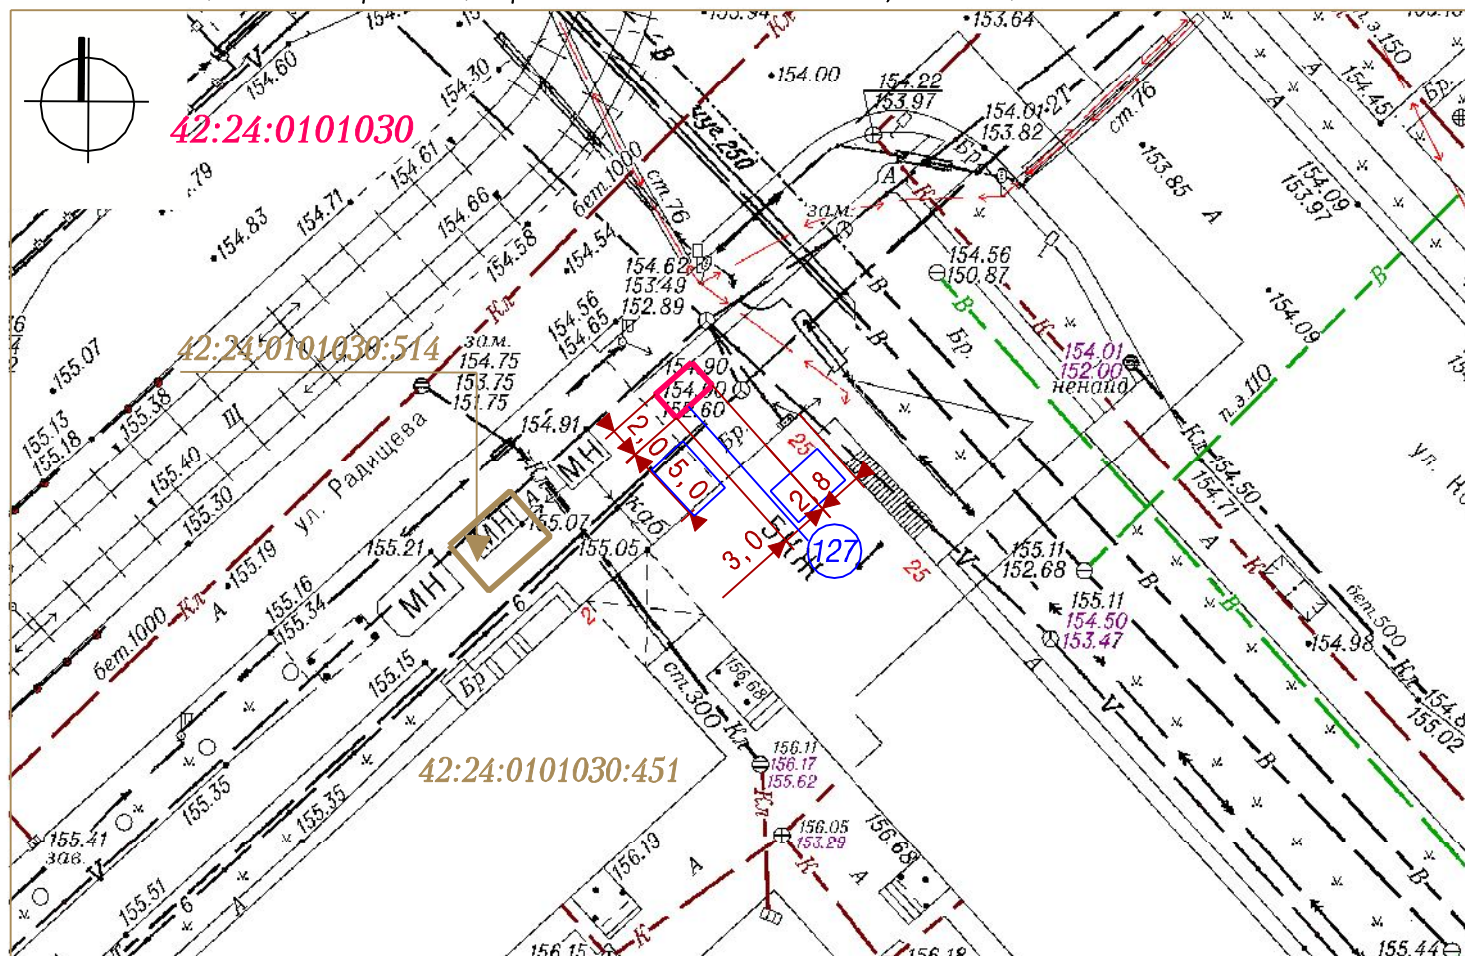

УСЛОВНЫЕ ОБОЗНАЧЕНИЯ

Система координат МСК-42



Схема размещения нестационарного торгового объекта по адресу:
 Кемеровская область, г. Кемерово, ул. Космическая, севернее дома № 25



:451

Кадастровый номер, границы земельного участка, сведения о котором
 содержатся в Едином государственном реестре недвижимости

42:24:0101030

Кадастровый номер кадастрового квартала



127

Порядковый номер строки текстового раздела схемы



5,0

Расстояние до стационарного объекта торговли

Заявитель:

(подпись, расшифровка подписи)

М. П.