


СИТУАЦИОННЫЙ ПЛАН

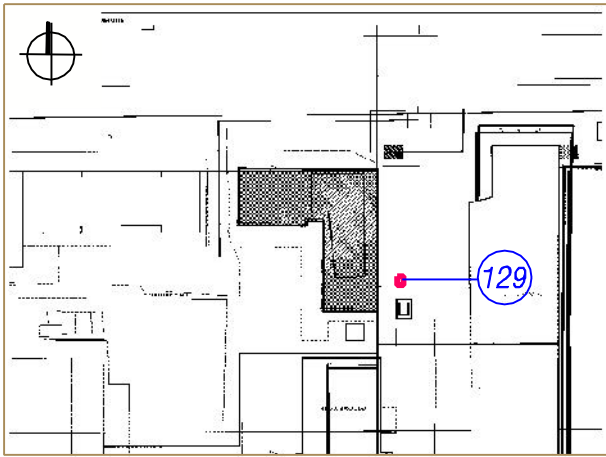

Тип - автоцистерна


Вид торговли - розничная

Специализация торговли - продовольственный (молоко)

Площадь земельного участка - 3 кв.м

Период размещения нестационарного торгового объекта - 01.05. - 30.09

СХЕМА РАЗМЕЩЕНИЯ НЕСТАЦИОНАРНОГО ТРГОВОГО ОБЪЕКТА, ГРАФИЧЕСКОЕ ИЗОБРАЖЕНИЕ М 1:500

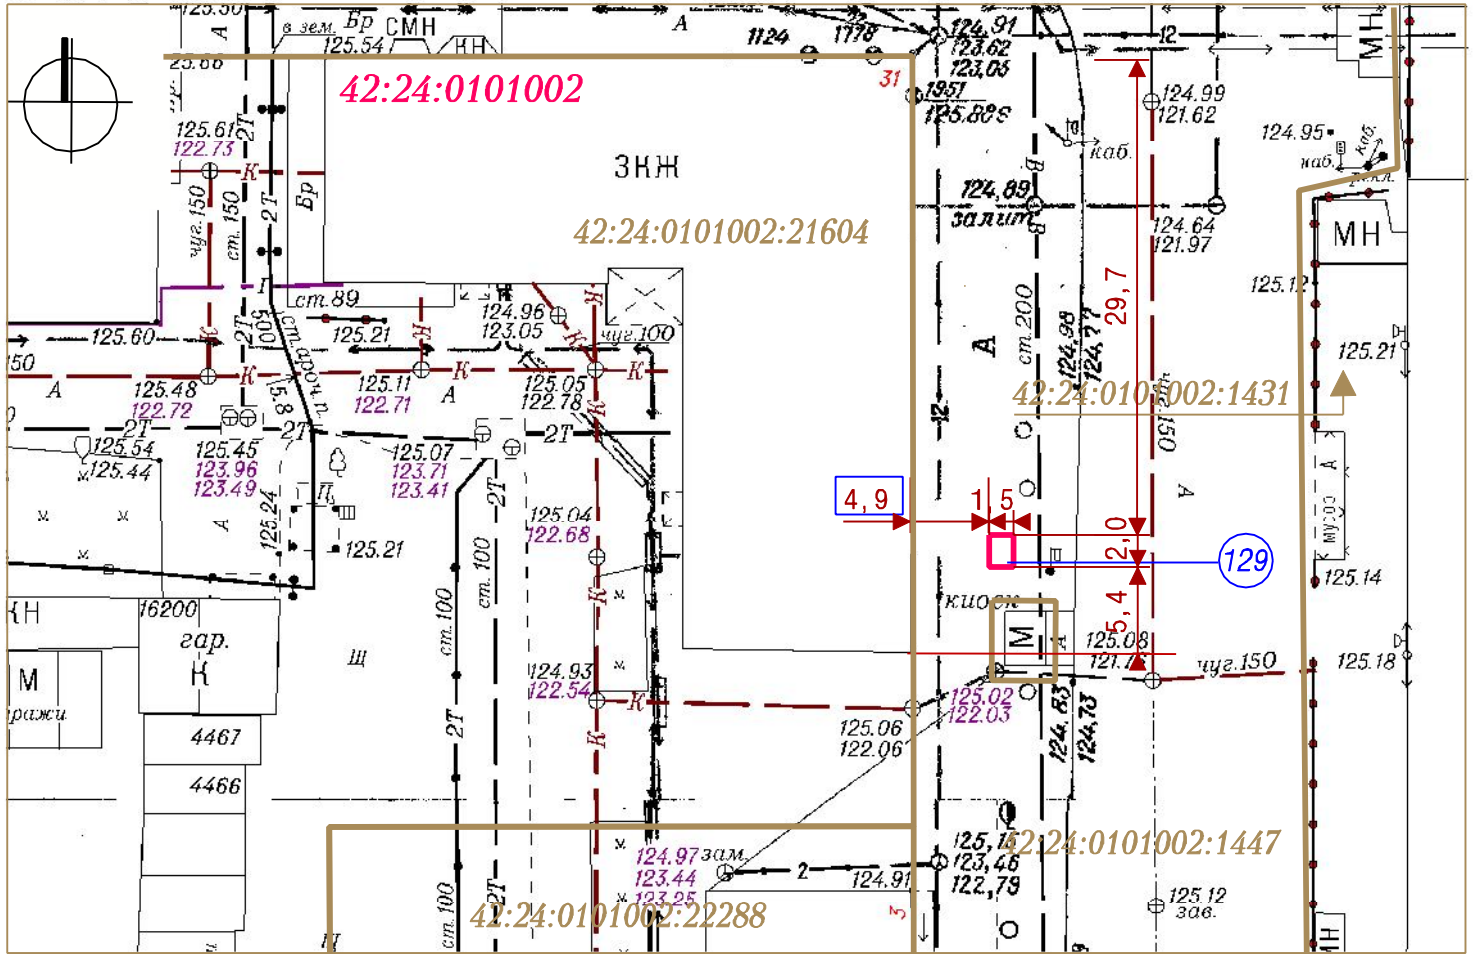

Система координат МСК-42

УСЛОВНЫЕ ОБОЗНАЧЕНИЯ



Схема размещения нестационарного торгового объекта по адресу:
Кемеровская область, г. Кемерово, просп. Ленина, восточнее дома № 31




Кадастровый номер, границы земельного участка, сведения о котором
содержатся в Едином государственном реестре недвижимости

42:24:0101002

Кадастровый номер кадастрового квартала

129

Порядковый номер строки текстового раздела схемы

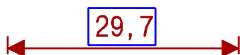

Расстояние до стационарного объекта торговли

Заявитель: _____

(подпись, расшифровка подписи)

М. П.