



СИТУАЦИОННЫЙ ПЛАН

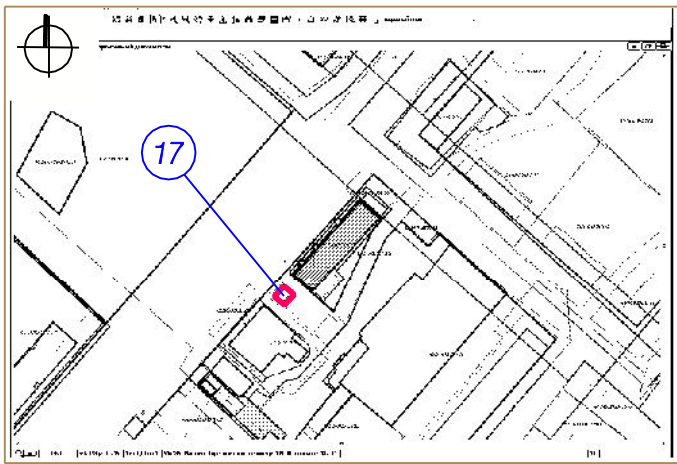

Тип - открытый прилавок  
 Вид торговли - розничная  
 Специализация торговли - продовольственный  
 Площадь земельного участка - 47 кв. м  
 Период размещения нестационарного торгового объекта - 01.05 - 30.09

СХЕМА РАЗМЕЩЕНИЯ НЕСТАЦИОНАРНОГО ТРГОВОГО ОБЪЕКТА, ГРАФИЧЕСКОЕ ИЗОБРАЖЕНИЕ М 1:500

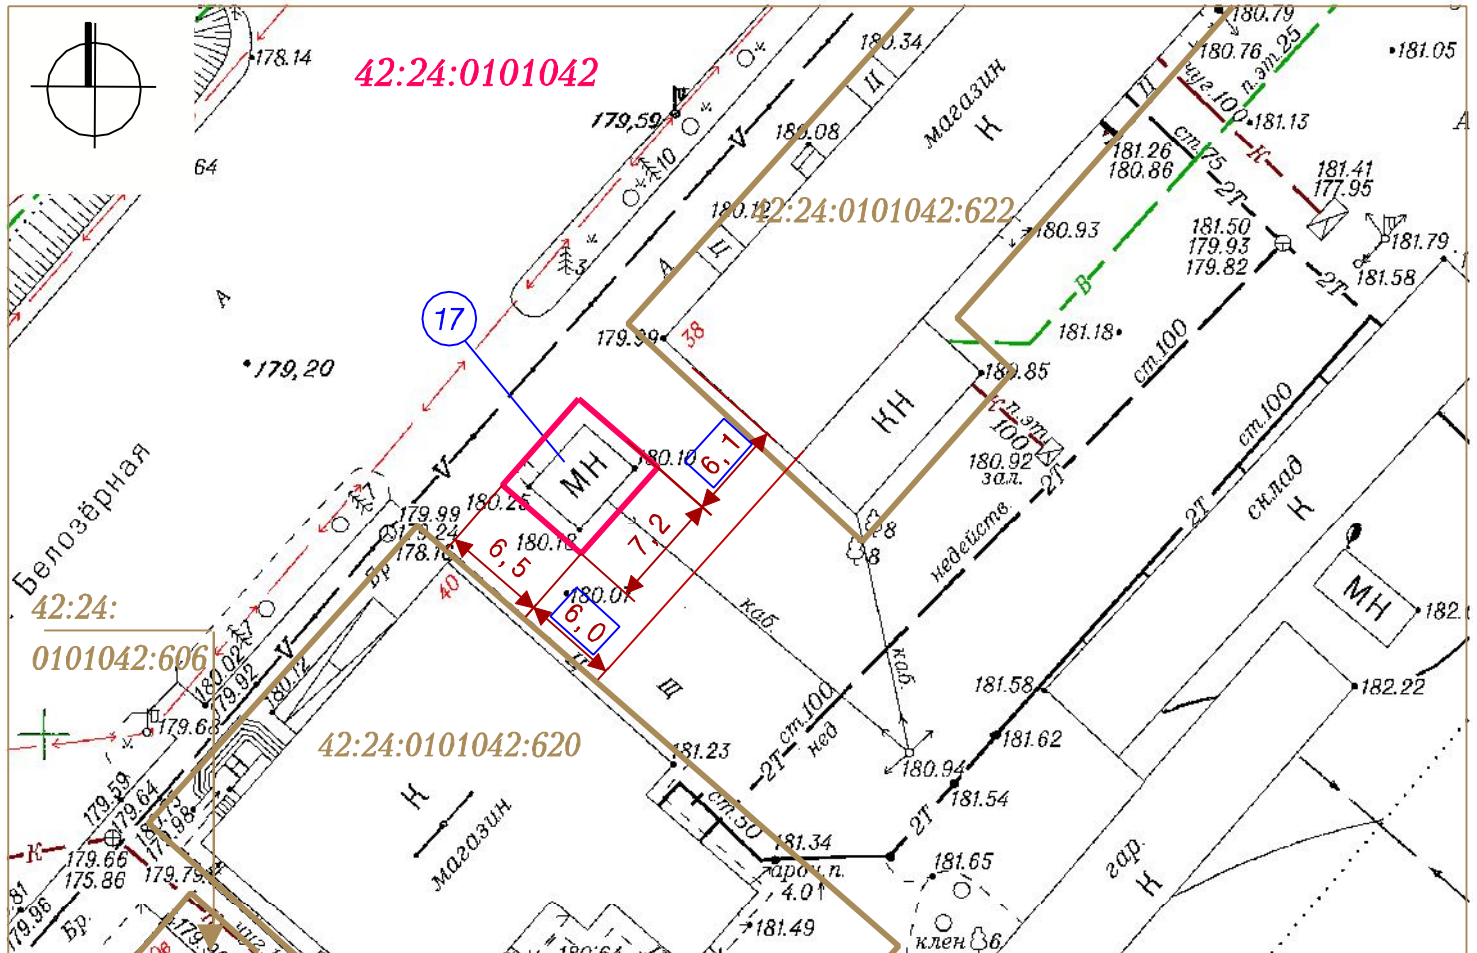

Система координат МСК-42

УСЛОВНЫЕ ОБОЗНАЧЕНИЯ

- Схема размещения нестационарного торгового объекта по адресу: Кемеровская область, г. Кемерово, ул. Белозерная, западнее № 38
- :620 Кадастровый номер, границы земельного участка, сведения о котором содержатся в Едином государственном реестре недвижимости
- 42:24:0101042 Кадастровый номер кадастрового квартала
- 17 Порядковый номер строки текстового раздела схемы
- 6,1 
←
→
 Расстояние до стационарного объекта торговли

Заявитель: \_\_\_\_\_

М. П.

(подпись, расшифровка подписи)