



СИТУАЦИОННЫЙ ПЛАН

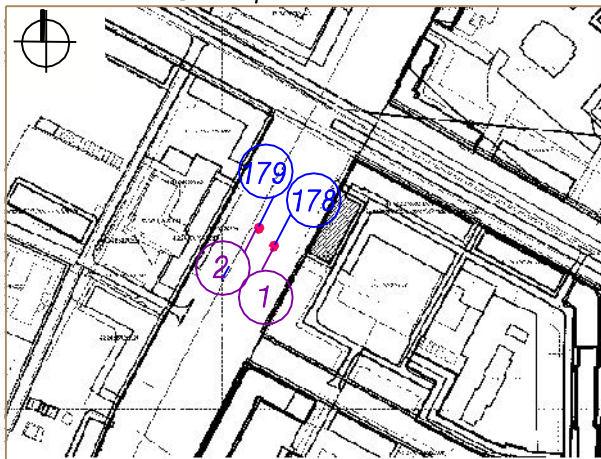

- 1 Тип - открытый прилавок(стол)
 Описание местоположения - Кемеровская область, г. Кемерово, ул. Весенняя юго-западнее дома № 6
 Вид торговли - розничная
 Специализация торговли - продовольственный (мороженое, прохладительные напитки)
 Площадь земельного участка - 5 кв. м
 Период размещения нестационарного торгового объекта - 01.05. -30.09.
- 2 Тип - открытый прилавок(стол)
 Описание местоположения - Кемеровская область, г. Кемерово, ул. Весенняя юго-западнее дома № 6
 Вид торговли - розничная
 Специализация торговли - непродовольственный (детские игрушки)
 Площадь земельного участка - 5 кв. м
 Период размещения нестационарного торгового объекта - 01.05. -30.09.

СХЕМА РАЗМЕЩЕНИЯ НЕСТАЦИОНАРНОГО ТРГОВОГО ОБЪЕКТА, ГРАФИЧЕСКОЕ ИЗОБРАЖЕНИЕ М 1:500

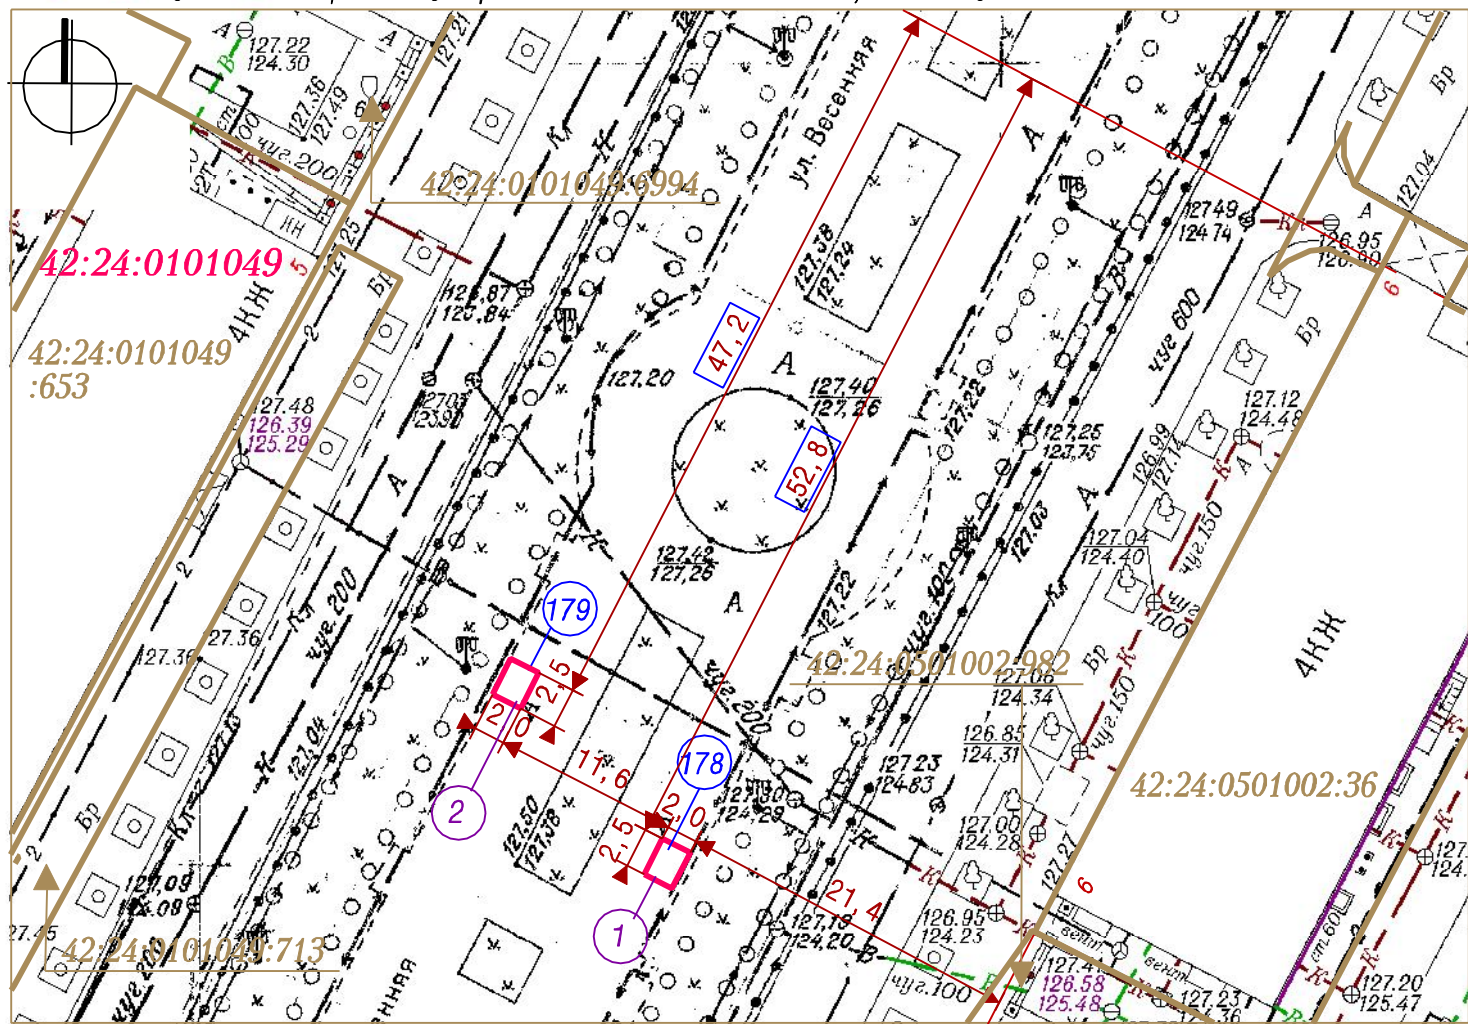

УСЛОВНЫЕ ОБОЗНАЧЕНИЯ

Система координат МСК-42



Схема размещения нестационарного торгового объекта по адресу: Кемеровская область, г. Кемерово, ул. Весенняя, юго-западнее дома № 6 (аллея)



Кадастровый номер, границы земельного участка, сведения о котором содержатся в Едином государственном реестре недвижимости

42:24:0101049 Кадастровый номер кадастрового квартала



Условный порядковый номер нестационарного торгового объекта по адресу: Кемеровская область, г. Кемерово, ул. Весенняя, юго-западнее дома № 6 (аллея)



Порядковый номер строки текстового раздела схемы



Расстояние до стационарного объекта торговли

Заявитель: _____

(подпись, расшифровка подписи)

М. П.