


СИТУАЦИОННЫЙ ПЛАН

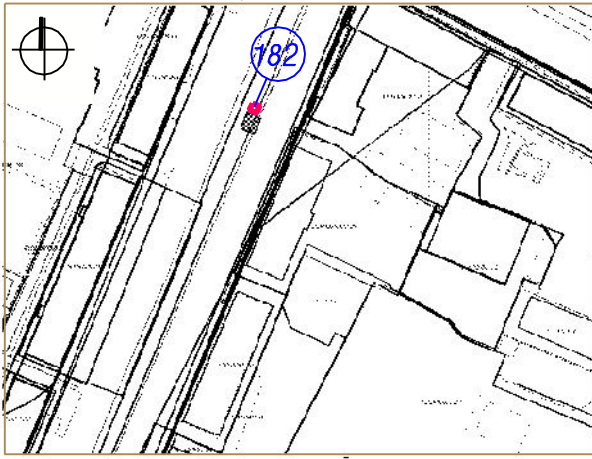

Тип - открытый прилавок (стол)


Вид торговли - розничная

Специализация торговли - продовольственный
(безалкогольные прохладительные напитки)

Площадь земельного участка - 5 кв. м

Период размещения нестационарного торгового
объекта - 01.05. -30.09.

СХЕМА РАЗМЕЩЕНИЯ НЕСТАЦИОНАРНОГО ТОРГОВОГО ОБЪЕКТА, ГРАФИЧЕСКОЕ ИЗОБРАЖЕНИЕ М 1:500

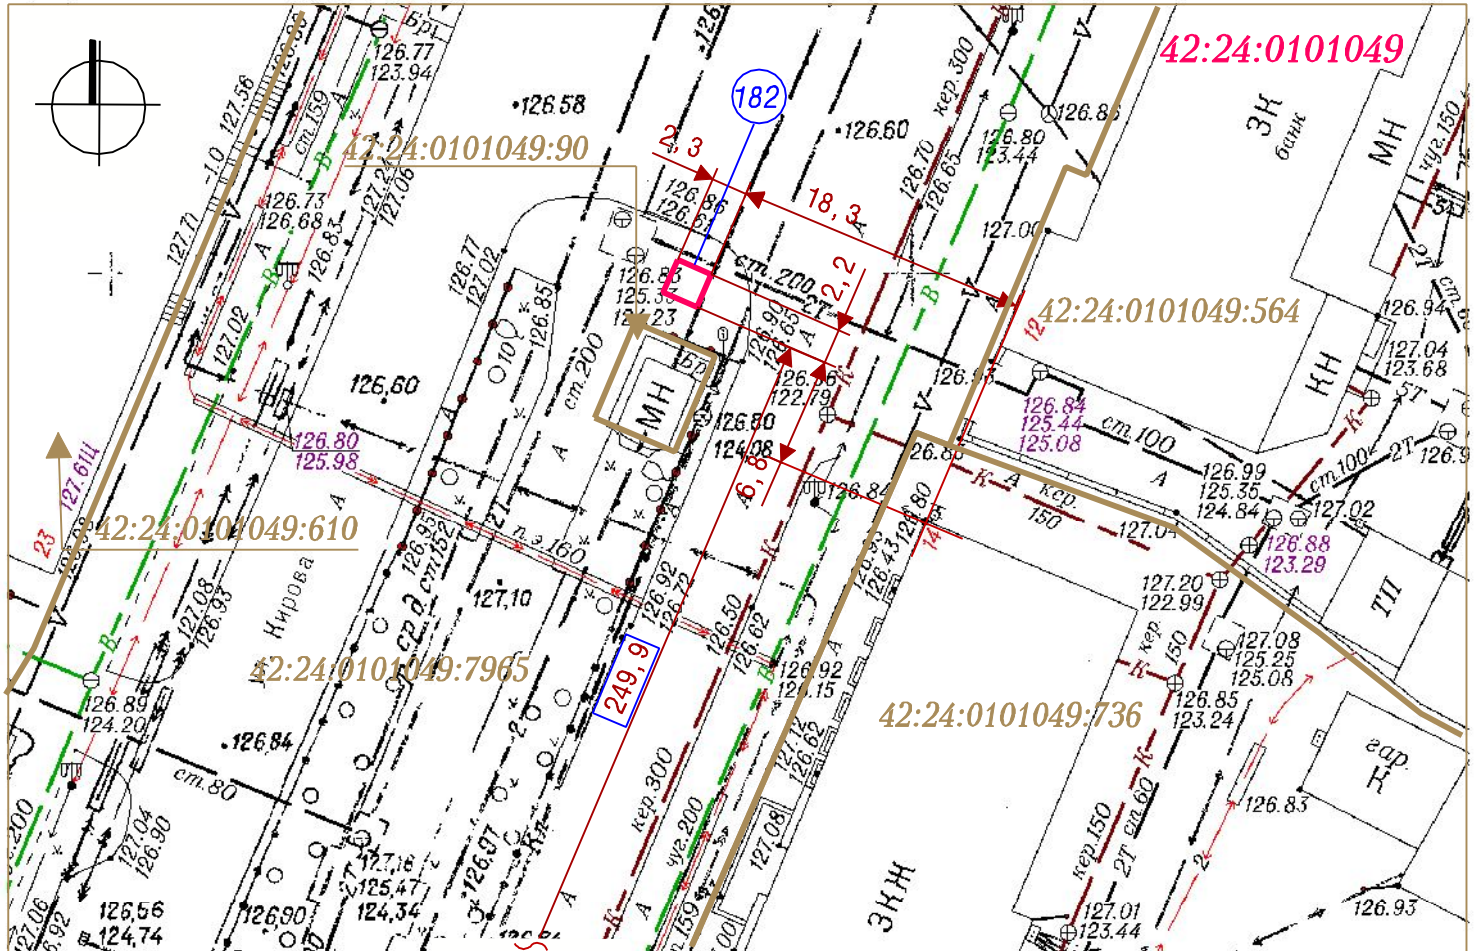

Система координат МСК-42

УСЛОВНЫЕ ОБОЗНАЧЕНИЯ



Схема размещения нестационарного торгового объекта по адресу:
Кемеровская область, г. Кемерово, ул. Кирова, западнее дома № 14



Кадастровый номер, границы земельного участка, сведения о котором
содержатся в Едином государственном реестре недвижимости

42:24:0101049

Кадастровый номер кадастрового квартала

182

Порядковый номер строки текстового раздела схемы



Расстояние до стационарного объекта торговли

Заявитель: _____

(подпись, расшифровка подписи)

М. П.