


СИТУАЦИОННЫЙ ПЛАН

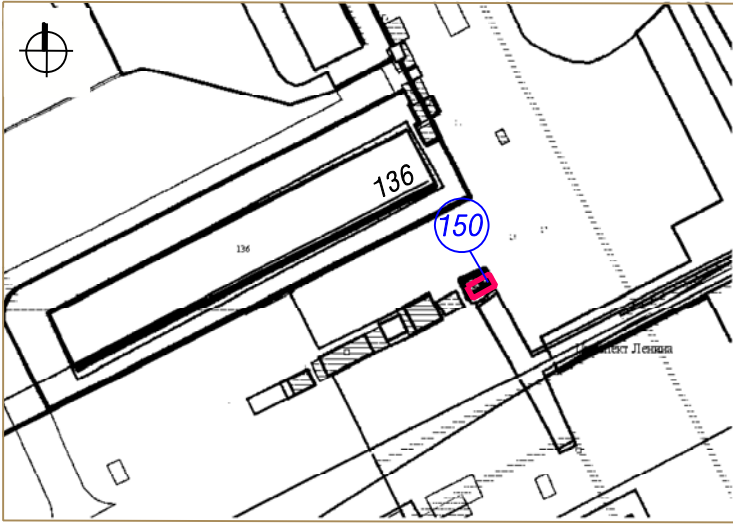

Тип - открытый прилавок установленного образца


Вид торговли - розничная

Специализация торговли - продовольственный
(безалкогольные прохладительные напитки, квас)

Площадь земельного участка - 6 кв. м

Период размещения нестационарного торгового
объекта - 01.05 - 30.09

ГРАФИЧЕСКОЕ ИЗОБРАЖЕНИЕ М 1:500 (СХЕМА РАЗМЕЩЕНИЯ НЕСТАЦИОНАРНОГО ТОРГОВОГО ОБЪЕКТА)

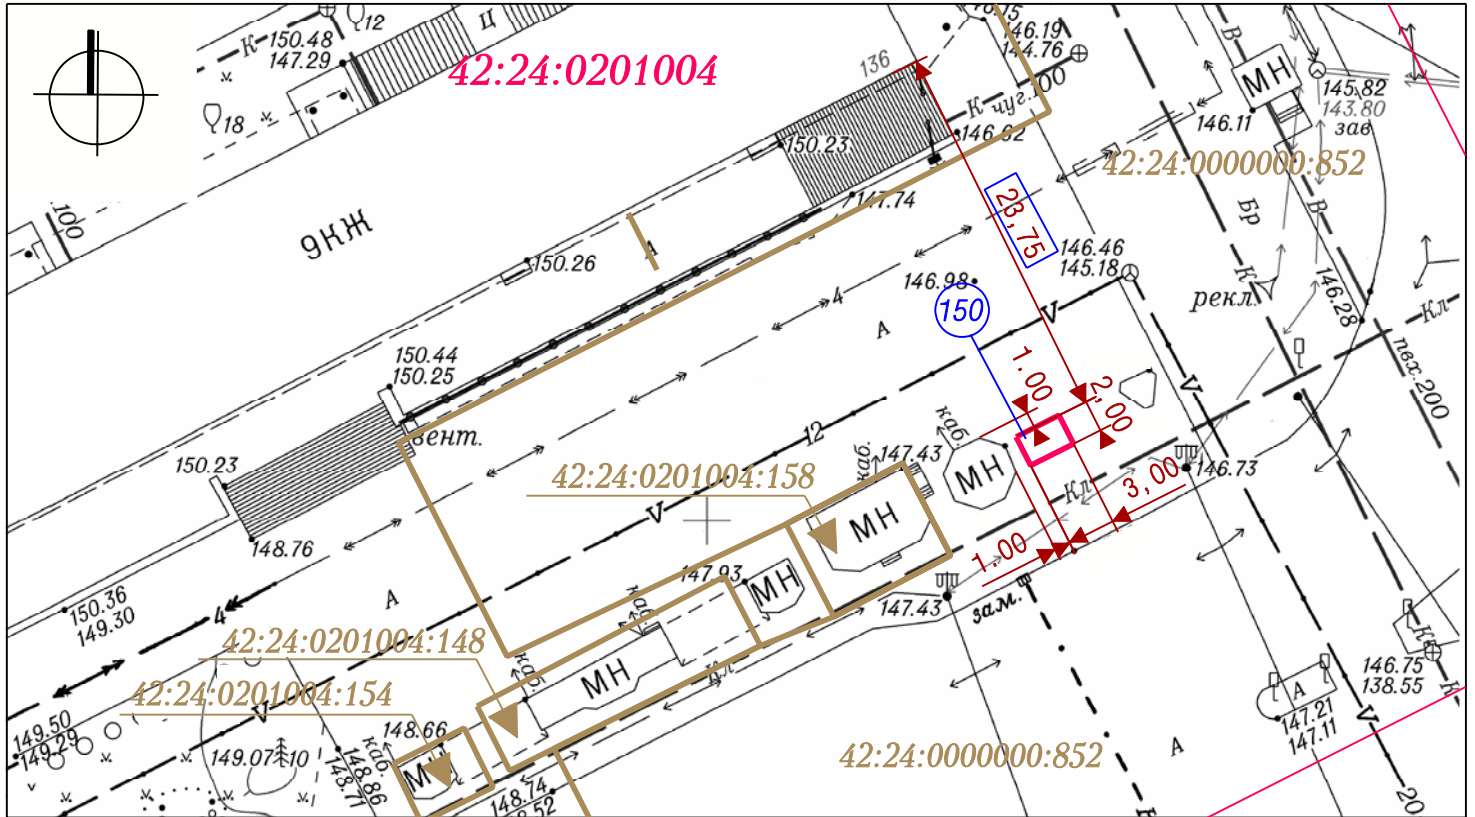

Система координат МСК-42

УСЛОВНЫЕ ОБОЗНАЧЕНИЯ

- Схема размещения нестационарного торгового объекта по адресу:
Кемеровская область, г. Кемерово, просп. Ленина, юго-восточнее дома №136
- :852 Кадастровые номера, границы земельных участков, сведения о которых
содержатся в Едином государственном реестре недвижимости
- 42:24:0201004 Кадастровый номер кадастрового квартала
- Граница кадастрового квартала
- 150 Порядковый номер строки текстового раздела схемы
- 23.75 ↔ Расстояние до стационарного торгового объекта

Заявитель: _____
(подпись, расшифровка подписи)
М. П. _____