


# СИТУАЦИОННЫЙ ПЛАН

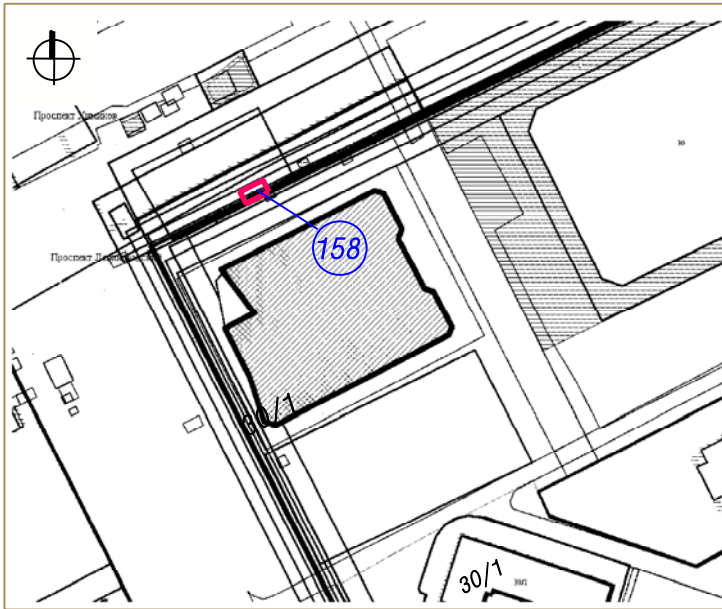

Тип - специализированная автомашина


Вид торговли - розничная

Специализация торговли - продовольственный (овощи-фрукты)

Площадь земельного участка - 6 кв. м

Период размещения нестационарного торгового объекта - 01.05 - 30.09

ГРАФИЧЕСКОЕ ИЗОБРАЖЕНИЕ М 1:500 (СХЕМА РАЗМЕЩЕНИЯ НЕСТАЦИОНАРНОГО ТОРГОВОГО ОБЪЕКТА)

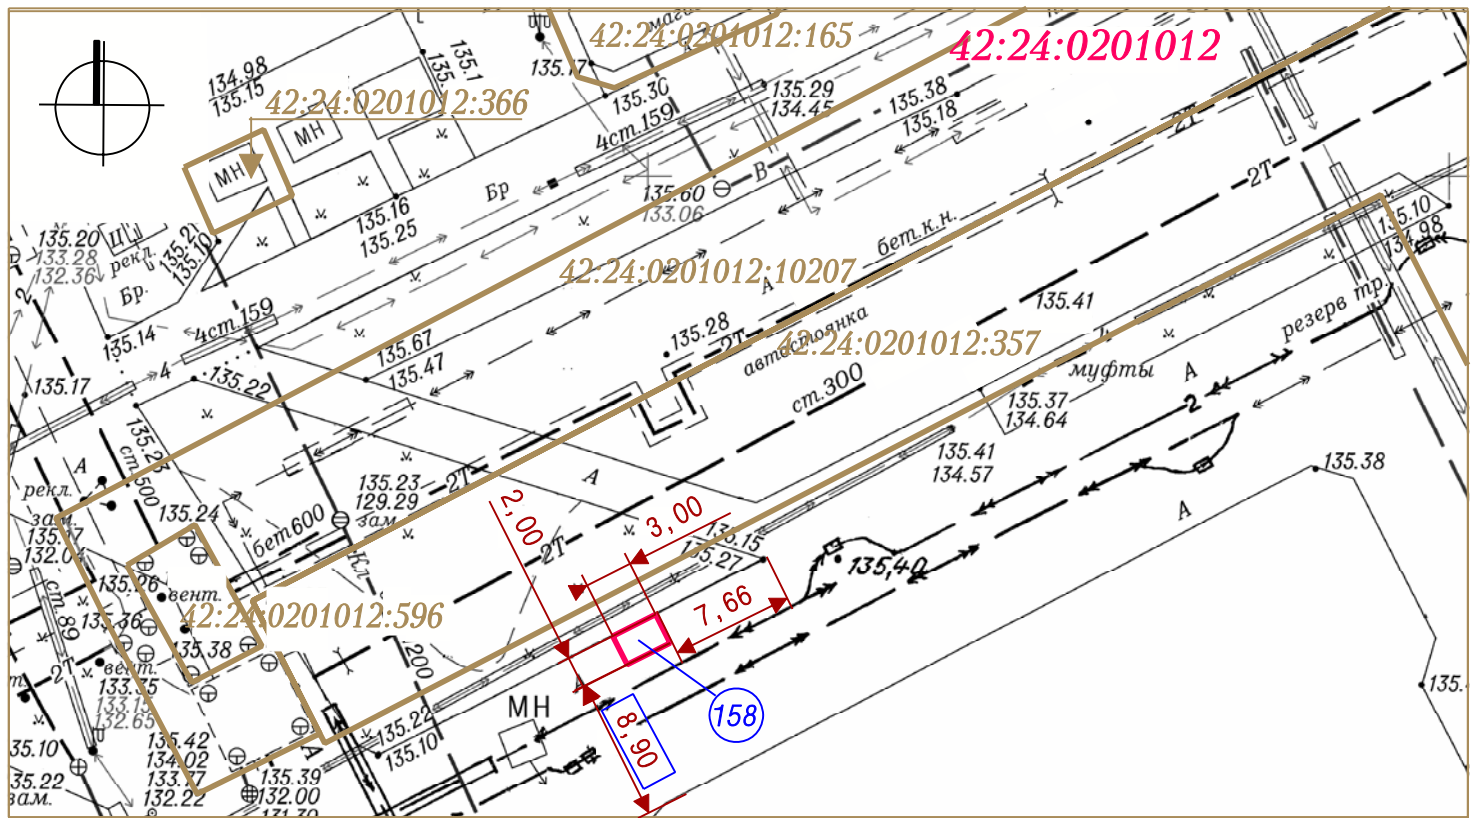

Система координат МСК-42

## УСЛОВНЫЕ ОБОЗНАЧЕНИЯ



Схема размещения нестационарного торгового объекта по адресу:  
Кемеровская область, г. Кемерово, просп. Ленинградский, северо-западнее  
дома №30, к. 1



Кадастровые номера, границы земельных участков, сведения о которых  
содержатся в Едином государственном реестре недвижимости

42:24:0201012

Кадастровый номер кадастрового квартала

158

Порядковый номер строки текстового раздела схемы

8,90

Расстояние до стационарного торгового объекта

Заявитель: \_\_\_\_\_

(подпись, расшифровка подписи)

М. П.