

СИТУАЦИОННЫЙ ПЛАН



Тип - павильон


Вид торговли - розничная

Специализация торговли - продовольственный

Площадь земельного участка - 80 кв. м

Период размещения нестационарного торгового объекта - постоянный

ГРАФИЧЕСКОЕ ИЗОБРАЖЕНИЕ М 1:500 (СХЕМА РАЗМЕЩЕНИЯ НЕСТАЦИОНАРНОГО ТОРГОВОГО ОБЪЕКТА)

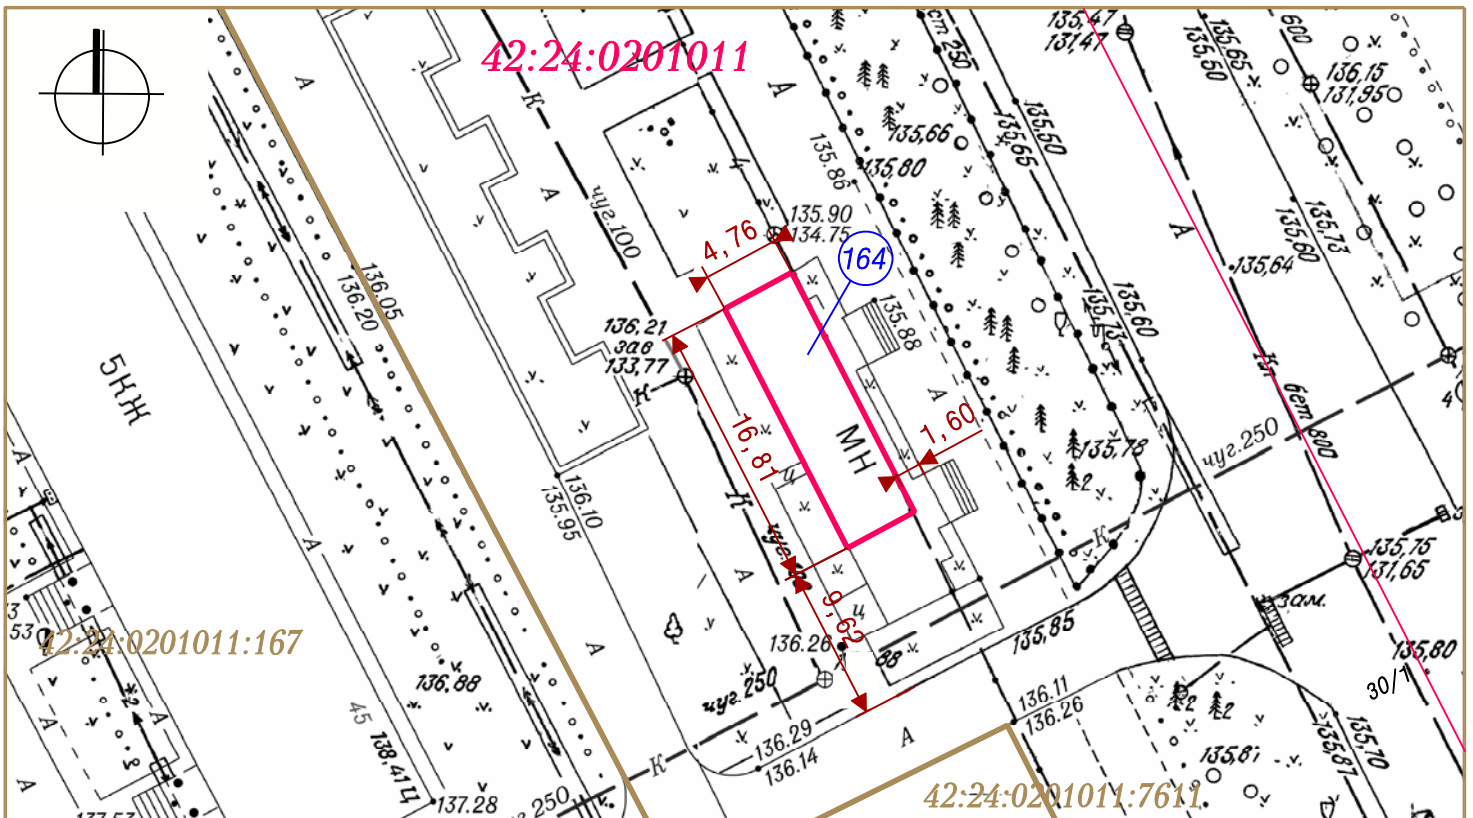

Система координат МСК-42

УСЛОВНЫЕ ОБОЗНАЧЕНИЯ



Схема размещения нестационарного торгового объекта по адресу: Кемеровская область, г. Кемерово, просп. Ленинградский, северо-восточнее дома №45



Кадастровые номера, границы земельных участков, сведения о которых содержатся в Едином государственном реестре недвижимости

42:24:0201011


Кадастровый номер кадастрового квартала



Граница кадастрового квартала

164

Порядковый номер строки текстового раздела схемы

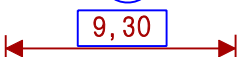

Расстояние до стационарного торгового объекта

Заявитель:

(подпись, расшифровка подписи)

М. П.