


СИТУАЦИОННЫЙ ПЛАН

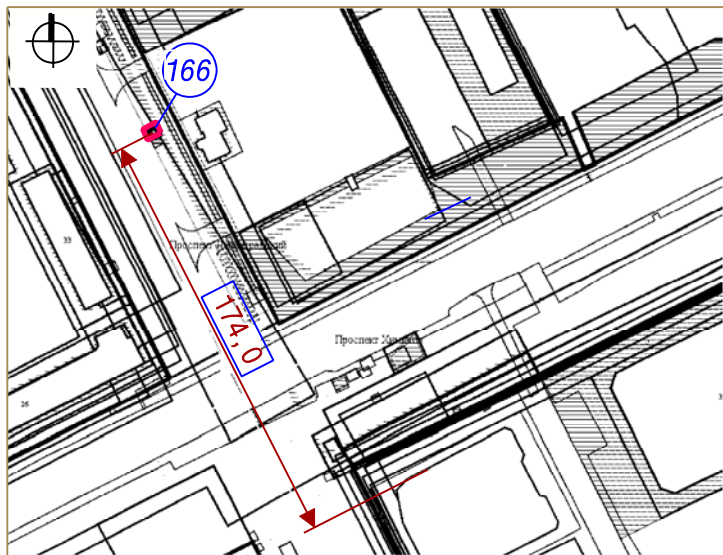

Тип - открытый прилавок установленного образца


Вид торговли - розничная

Специализация торговли - продовольственный (овощи-фрукты)

Площадь земельного участка - 6 кв. м

Период размещения нестационарного торгового объекта - 01.05 - 30.09

ГРАФИЧЕСКОЕ ИЗОБРАЖЕНИЕ М 1: 500 (СХЕМА РАЗМЕЩЕНИЯ НЕСТАЦИОНАРНОГО ТРГОВОГО ОБЪЕКТА)

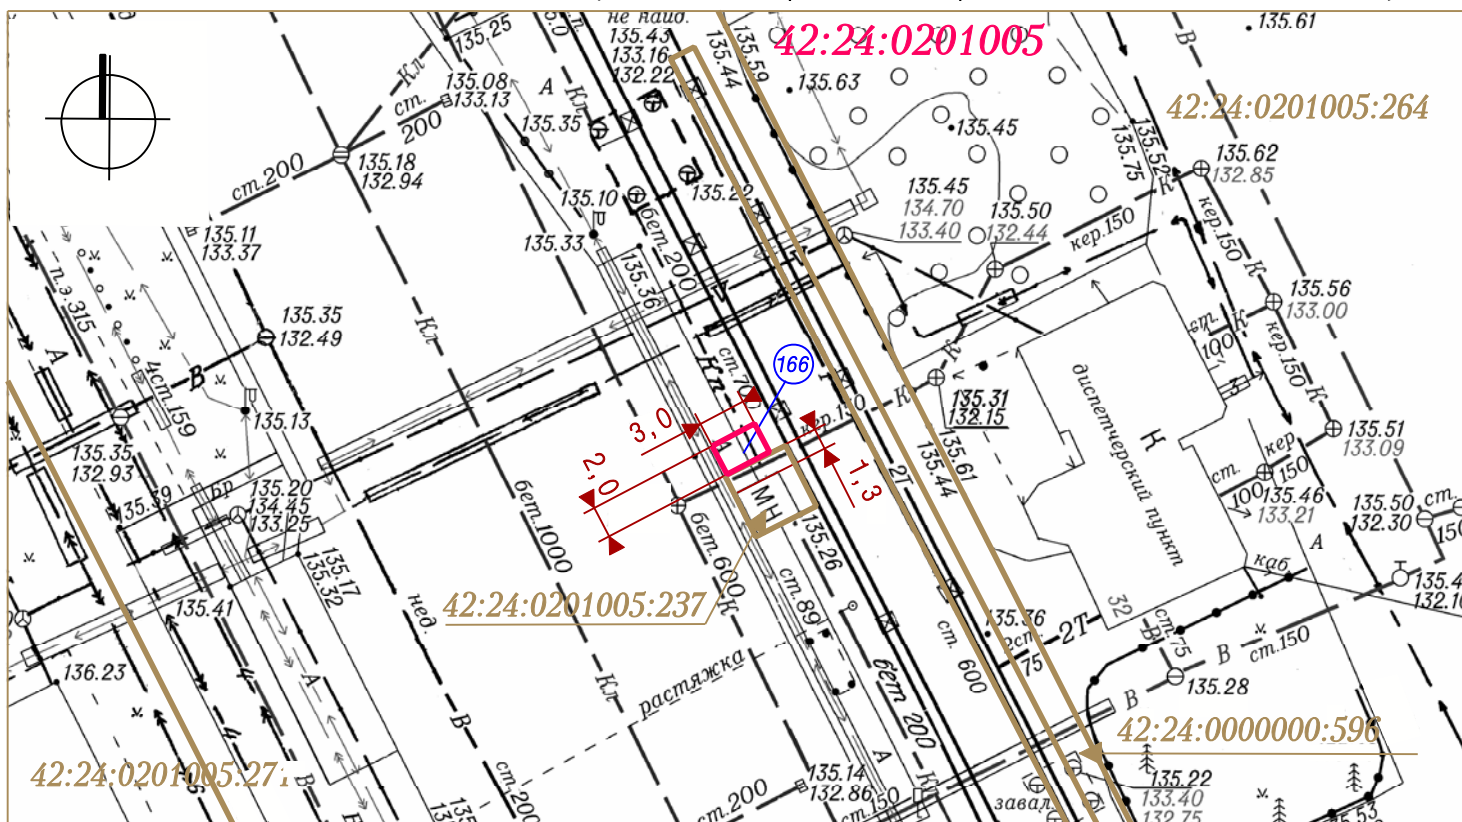

Система координат МСК-42

УСЛОВНЫЕ ОБОЗНАЧЕНИЯ



Схема размещения нестационарного торгового объекта по адресу: Кемеровская область, г. Кемерово, просп. Ленинградский (остановка "Диспетчерская")



Кадастровые номера, границы земельных участков, сведения о которых содержатся в Едином государственном реестре недвижимости


42:24:0201005

Кадастровый номер кадастрового квартала

166

Порядковый номер строки текстового раздела схемы

174,0

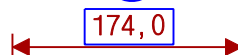

Расстояние до стационарного торгового объекта

Заявитель:

(подпись, расшифровка подписи)

М. П.