



СИТУАЦИОННЫЙ ПЛАН

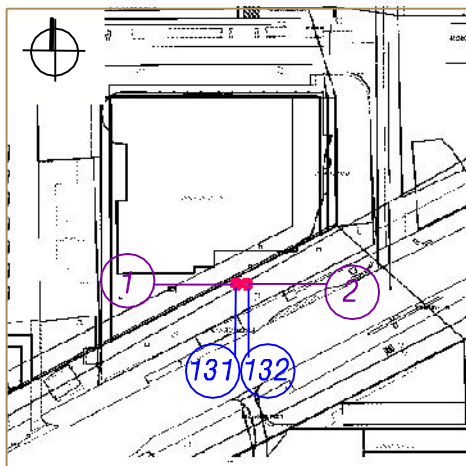

- 1 Тип - открытый прилавок
 Описание местоположения - Кемеровская область, г. Кемерово, просп. Молодежный, южнее дома № 2
 Вид торговли - розничная
 Специализация торговли - продовольственный (квас)
 Площадь земельного участка - 3 кв. м
 Период размещения нестационарного торгового объекта - 01.05.-30.09.
- 2 Тип - открытый прилавок
 Описание местоположения - Кемеровская область, г. Кемерово, просп. Молодежный, южнее дома № 2
 Вид торговли - розничная
 Специализация торговли - продовольственный (овощи-фрукты)
 Площадь земельного участка - 3 кв. м
 Период размещения нестационарного торгового объекта - 01.05 -3 0.09.

СХЕМА РАЗМЕЩЕНИЯ НЕСТАЦИОНАРНЫХ ТОРГОВЫХ ОБЪЕКТОВ, ГРАФИЧЕСКОЕ ИЗОБРАЖЕНИЕ М 1:500

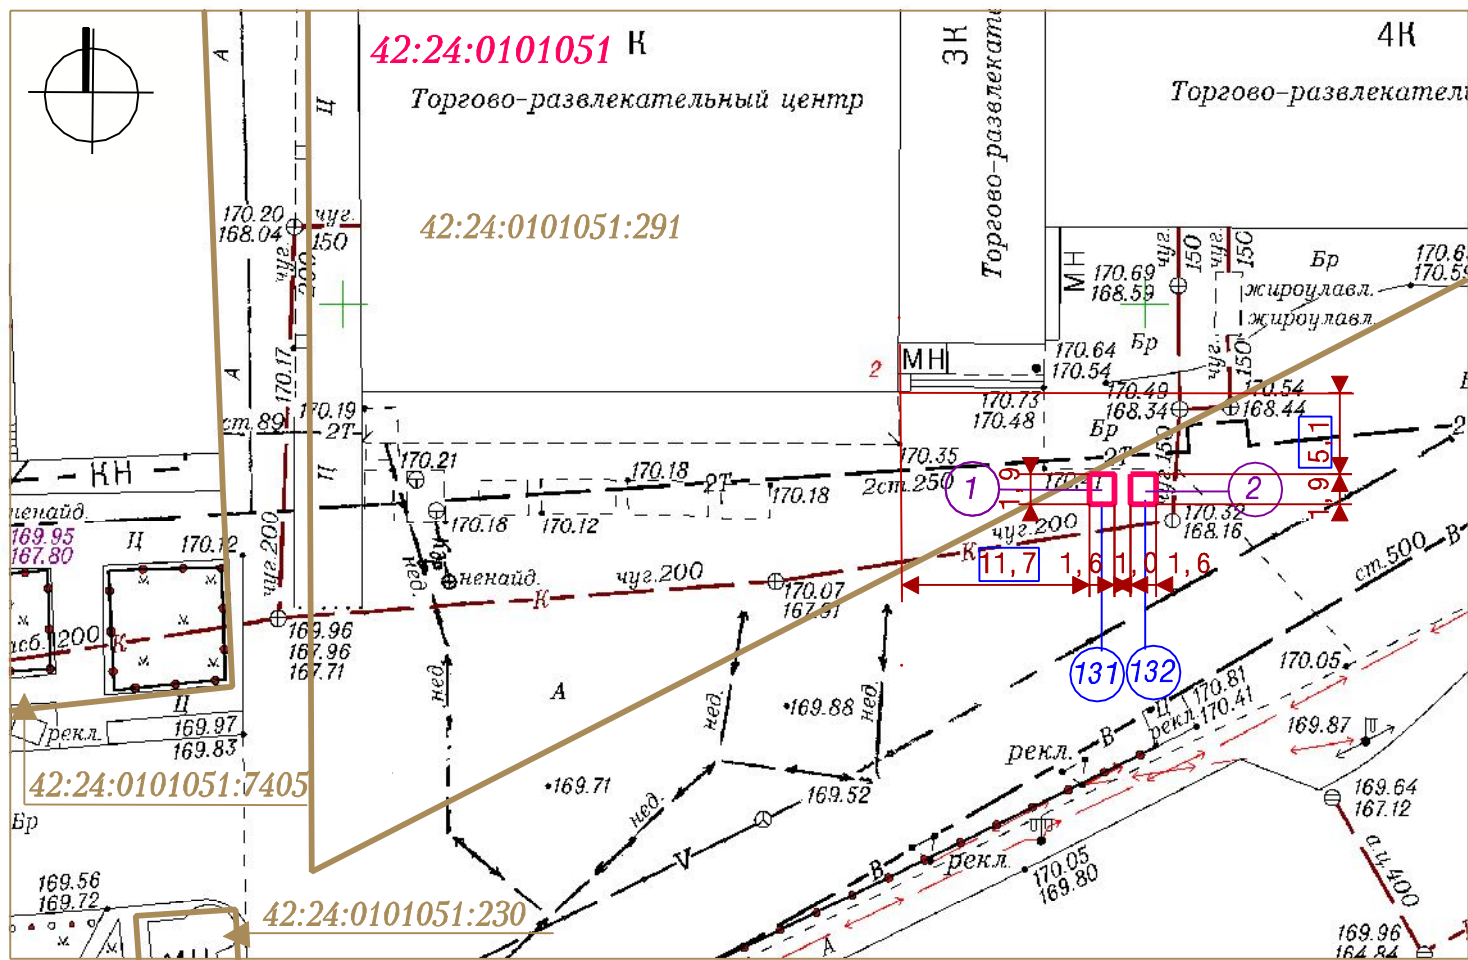

Система координат МСК-42

УСЛОВНЫЕ ОБОЗНАЧЕНИЯ

- Схема размещения нестационарного торгового объекта
- :291 Кадастровый номер, границы земельного участка, сведения о котором содержатся в Едином государственном реестре недвижимости
- 42:24:0101051 Кадастровый номер кадастрового квартала
- 1 Условный порядковый номер нестационарного торгового объекта по адресу: Кемеровская область, г. Кемерово, просп. Молодежный, южнее дома № 2
- 131 Порядковый номер строки текстового раздела схемы
- 11,7 Расстояние до стационарного объекта торговли

Заявитель: _____

М. П.

(подпись, расшифровка подписи)