



СИТУАЦИОННЫЙ ПЛАН

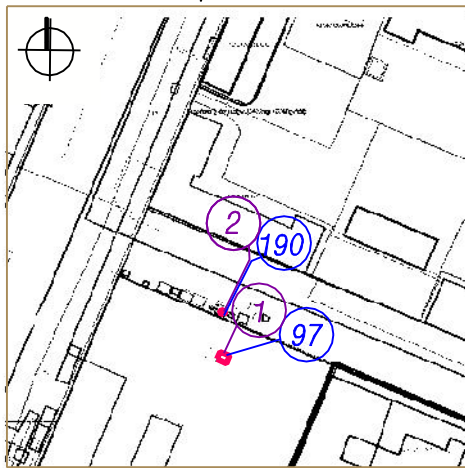

- ① Тип - павильон
Описание местоположения - Кемеровская область, г. Кемерово, ул. Ноградская, южнее дома № 2
Вид торговли - розничная
Специализация торговли - продовольственный
Площадь земельного участка - 20 кв. м
Период размещения нестационарного торгового объекта - постоянный
- ② Тип - открытый прилавок (стол)
Описание местоположения - Кемеровская область, г. Кемерово, ул. Ноградская, южнее дома № 2
Вид торговли - розничная
Специализация торговли - продовольственный (безалкогольные прохладительные напитки)
Площадь земельного участка - 5 кв. м
Период размещения нестационарного торгового объекта - 01.05-30.09

СХЕМА РАЗМЕЩЕНИЯ НЕСТАЦИОНАРНЫХ ТОРГОВЫХ ОБЪЕКТОВ, ГРАФИЧЕСКОЕ ИЗОБРАЖЕНИЕ М 1:500

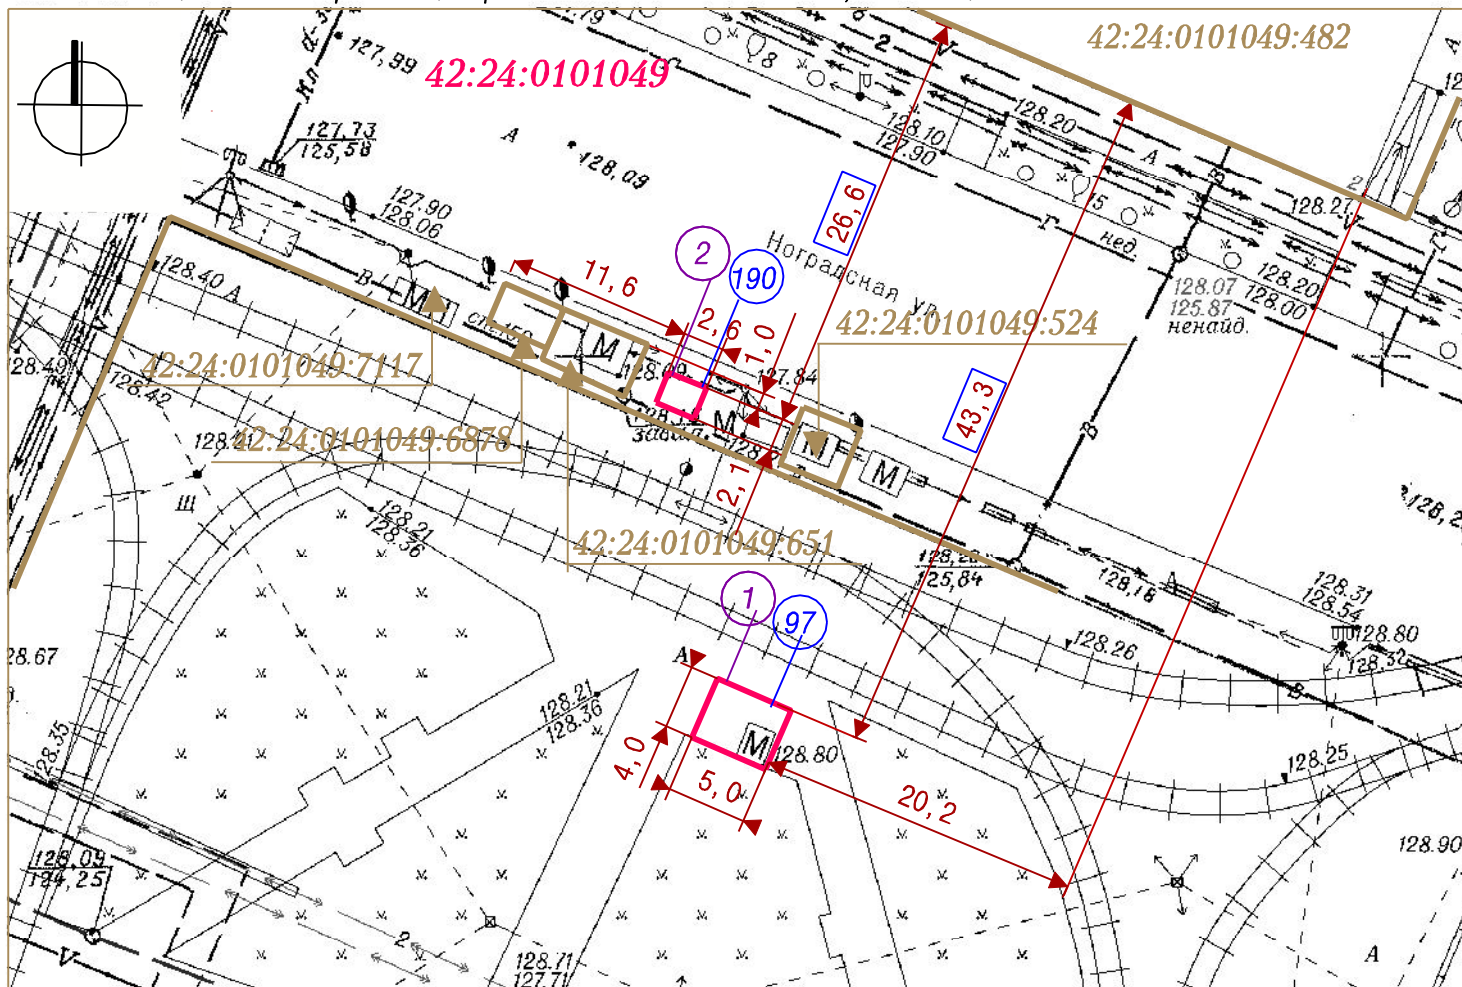

Система координат МСК-42

УСЛОВНЫЕ ОБОЗНАЧЕНИЯ

- Схема размещения нестационарного торгового объекта по адресу: Кемеровская область, г. Кемерово, ул. Ноградская, южнее дома № 2
- :482 Кадастровый номер, границы земельного участка, сведения о котором содержатся в Едином государственном реестре недвижимости
- 42:24:0101049 Кадастровый номер кадастрового квартала
- ① Условный порядковый номер нестационарного торгового объекта по адресу: Кемеровская область, г. Кемерово, ул. Ноградская, южнее дома № 2
- ①90 Порядковый номер строки текстового раздела схемы
- 26,6 ←→ Расстояние до стационарного объекта торговли

Заявитель: _____

М. П.

(подпись, расшифровка подписи)