



СИТУАЦИОННЫЙ ПЛАН

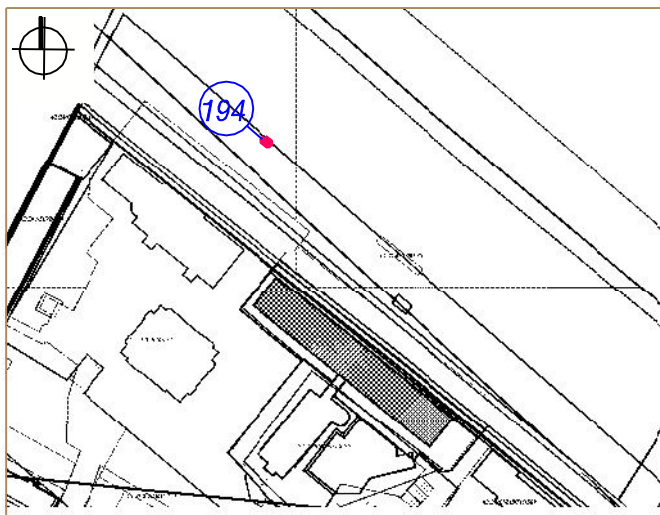

Тип - открытый прилавок
 Вид торговли - розничная
 Специализация торговли - продовольственный
 (мороженое, прохладительные напитки,
 кондитерские изделия)
 Площадь земельного участка - 10 кв. м
 Период размещения нестационарного торгового
 объекта - 01.05. -30.09.

СХЕМА РАЗМЕЩЕНИЯ НЕСТАЦИОНАРНОГО ТОРГОВОГО ОБЪЕКТА, ГРАФИЧЕСКОЕ ИЗОБРАЖЕНИЕ М 1:500

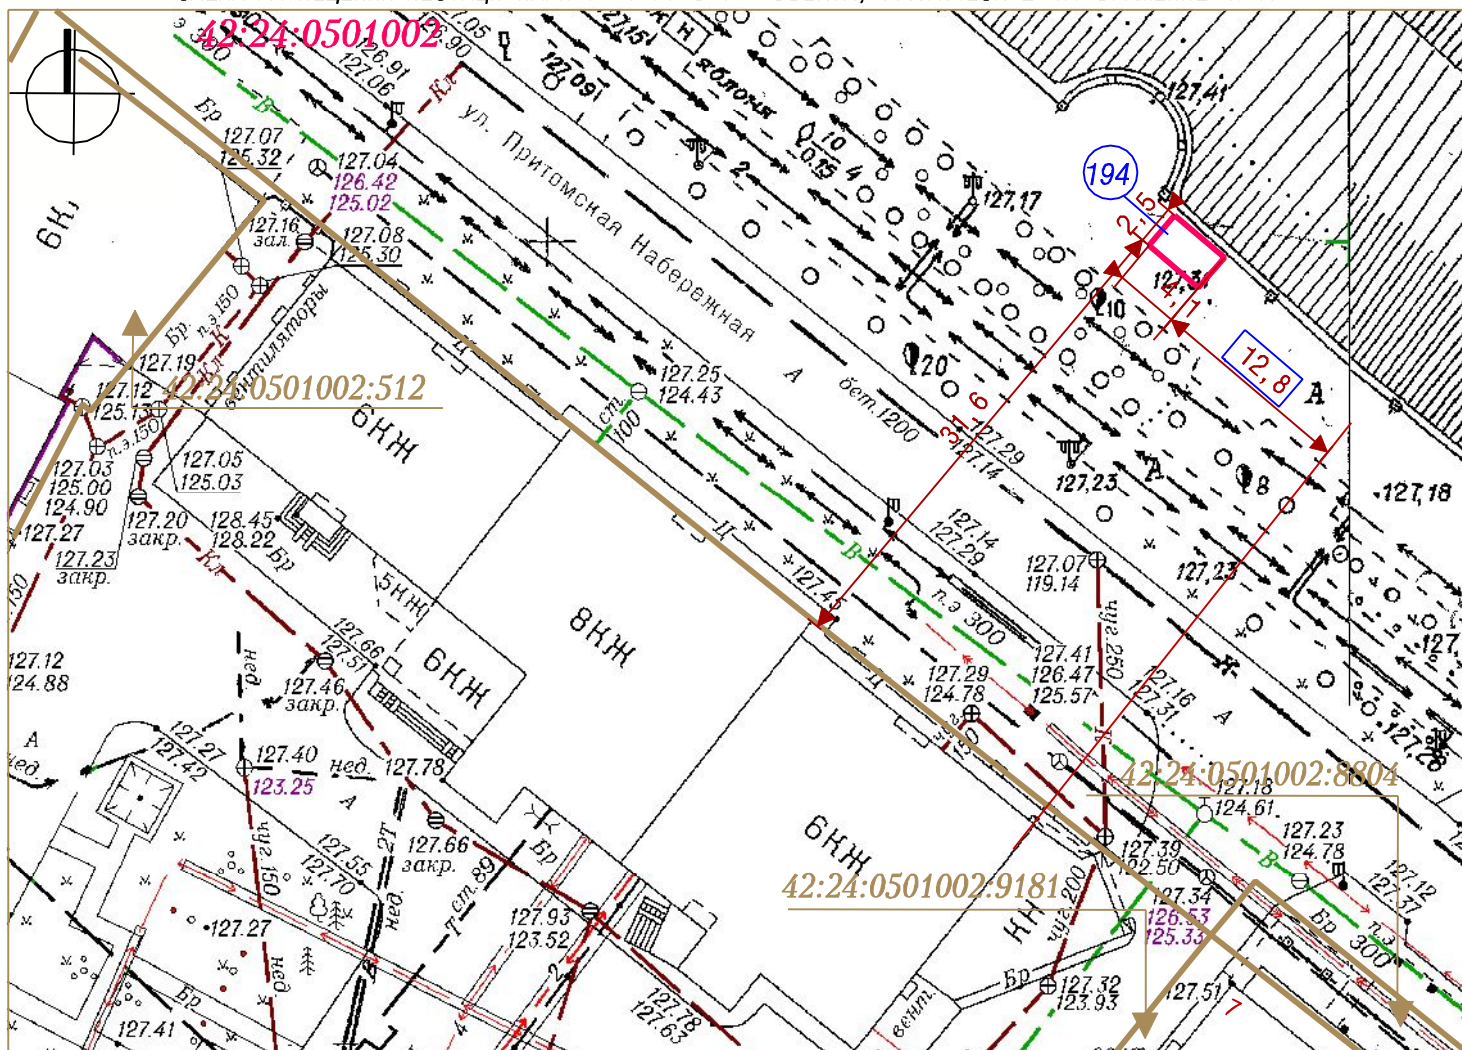

УСЛОВНЫЕ ОБОЗНАЧЕНИЯ

Система координат МСК-42

Схема размещения нестационарного торгового объекта по адресу:
 Кемеровская область, г. Кемерово, Притомская набережная, северо-западнее
 дома № 7

Кадастровый номер, границы земельного участка, сведения о котором
 содержатся в Едином государственном реестре недвижимости

42:24:0501002 Кадастровый номер кадастрового квартала

Порядковый номер строки текстового раздела схемы

Расстояние до стационарного объекта торговли

Заявитель: _____

М. П.

(подпись, расшифровка подписи)