



СИТУАЦИОННЫЙ ПЛАН

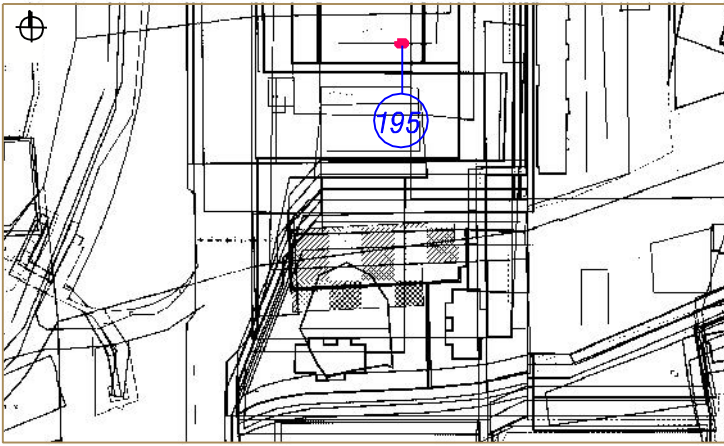

Тип - открытая площадка  
 Вид торговли - розничная  
 Специализация торговли - непродовольственный (детские игрушки)  
 Площадь земельного участка - 10 кв.м  
 Период размещения нестационарного торгового объекта - 01.05.-30.09.

СХЕМА РАЗМЕЩЕНИЯ НЕСТАЦИОНАРНОГО ТОРГОВОГО ОБЪЕКТА, ГРАФИЧЕСКОЕ ИЗОБРАЖЕНИЕ М 1:500

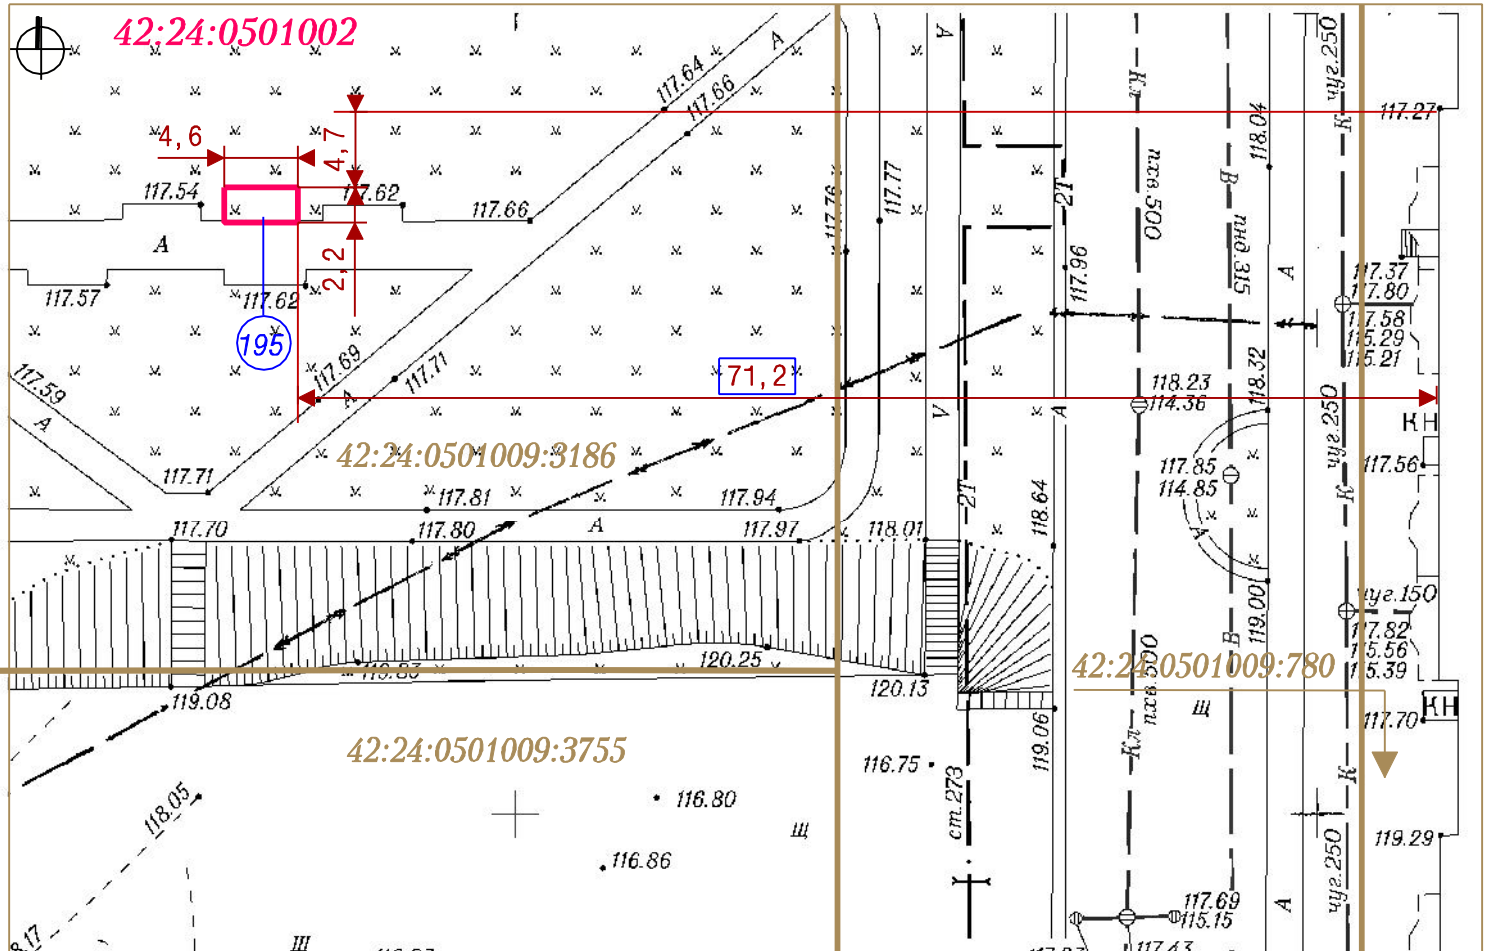

Система координат МСК-42

УСЛОВНЫЕ ОБОЗНАЧЕНИЯ

- Схема размещения нестационарного торгового объекта по адресу: Кемеровская область, г. Кемерово, просп. Притомский, севернее дома № 3 б
- :3186 Кадастровый номер, границы земельного участка, сведения о котором содержатся в Едином государственном реестре недвижимости
- 42:24:0501002 Кадастровый номер кадастрового квартала
- 195 Порядковый номер строки текстового раздела схемы
- 71,2 ← → Расстояние до стационарного объекта торговли

Заявитель: \_\_\_\_\_

(подпись, расшифровка подписи)

М. П.