



СИТУАЦИОННЫЙ ПЛАН

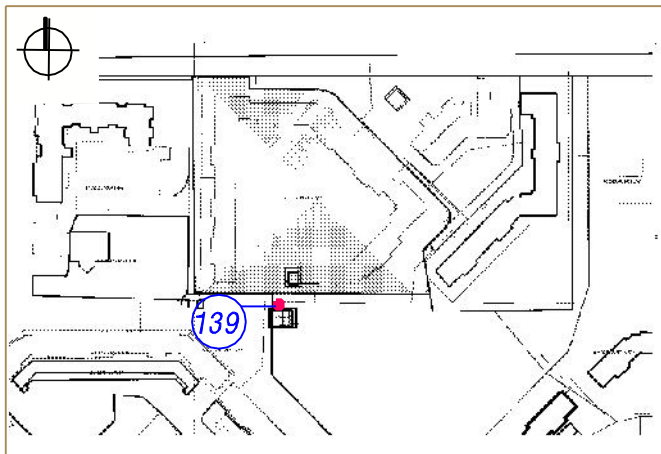

Тип - киоск (мороженок)
 Вид торговли - розничная
 Специализация торговли - продовольственный
 Площадь земельного участка - 10 кв.м
 Период размещения нестационарного торгового объекта - постоянный

СХЕМА РАЗМЕЩЕНИЯ НЕСТАЦИОНАРНОГО ТРГОВОГО ОБЪЕКТА, ГРАФИЧЕСКОЕ ИЗОБРАЖЕНИЕ М 1:500

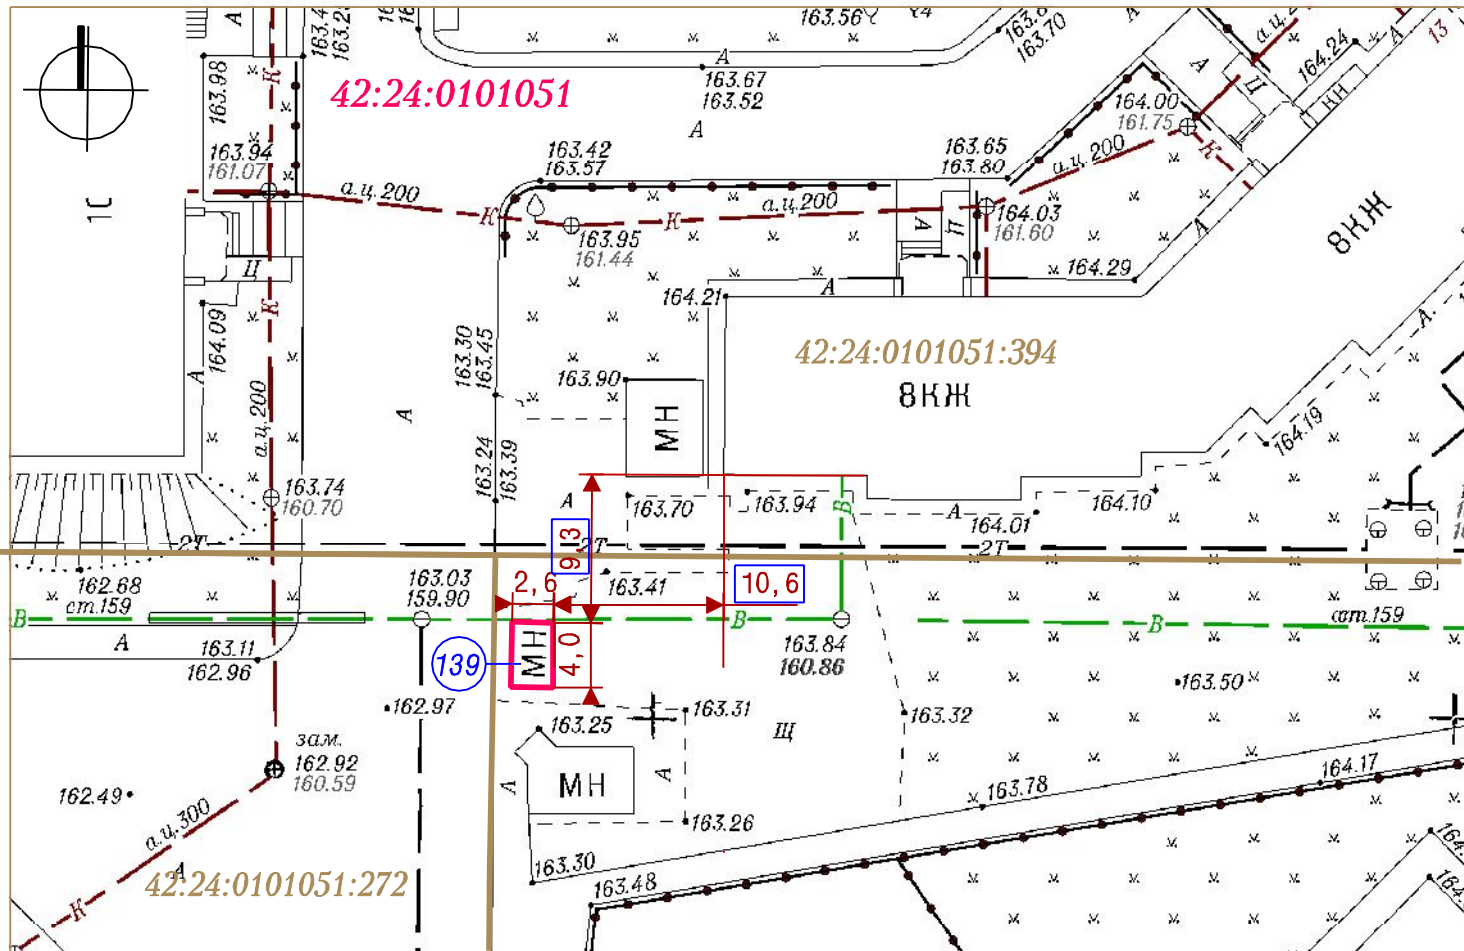

Система координат МСК-42

УСЛОВНЫЕ ОБОЗНАЧЕНИЯ



Схема размещения нестационарного торгового объекта по адресу: Кемеровская область, г. Кемерово, ул. Свободы, юго-западнее дома № 13



Кадастровый номер, границы земельного участка, сведения о котором содержатся в Едином государственном реестре недвижимости

42:24:0101051

Кадастровый номер кадастрового квартала

139

Порядковый номер строки текстового раздела схемы

10,6

Расстояние до стационарного объекта торговли

Заявитель: _____

(подпись, расшифровка подписи)

М. П.