



СИТУАЦИОННЫЙ ПЛАН

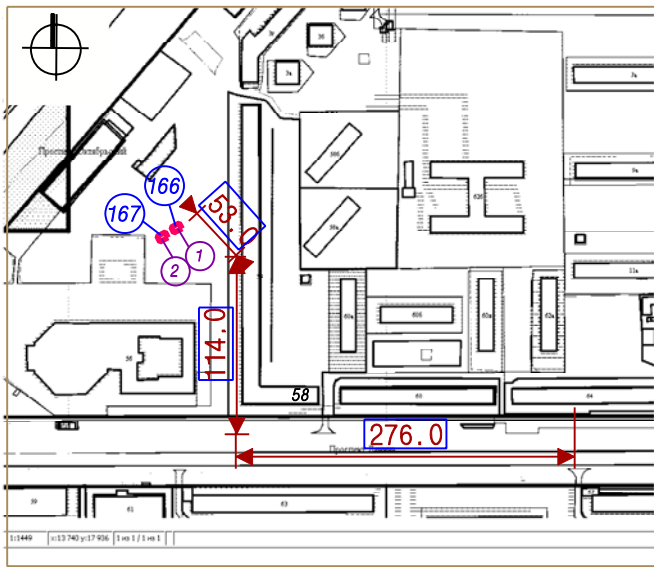

① Тип - открытый прилавок
 Описание местоположения - Кемеровская область, г. Кемерово, просп. Ленина, западнее дома №58 ("Сквер влюбленных" у ФКП "Росгосцирк", филиал "Кемеровский государственный цирк")
 Вид торговли - розничная
 Специализация торговли - продовольственный (мороженое, прохладительные напитки)
 Площадь земельного участка - 5 кв. м
 Период размещения нестационарного торгового объекта - 01.05 - 30.09

② Тип - прилавок
 Описание местоположения - Кемеровская область, г. Кемерово, просп. Ленина, западнее дома №58 ("Сквер влюбленных" у ФКП "Росгосцирк", филиал "Кемеровский государственный цирк")
 Вид торговли - розничная
 Специализация торговли - непродовольственный (детские игрушки)
 Площадь земельного участка - 5 кв. м
 Период размещения нестационарного торгового объекта - 01.05 - 30.09

ГРАФИЧЕСКОЕ ИЗОБРАЖЕНИЕ М 1:500 (СХЕМА РАЗМЕЩЕНИЯ НЕСТАЦИОНАРНОГО ТОРГОВОГО ОБЪЕКТА)

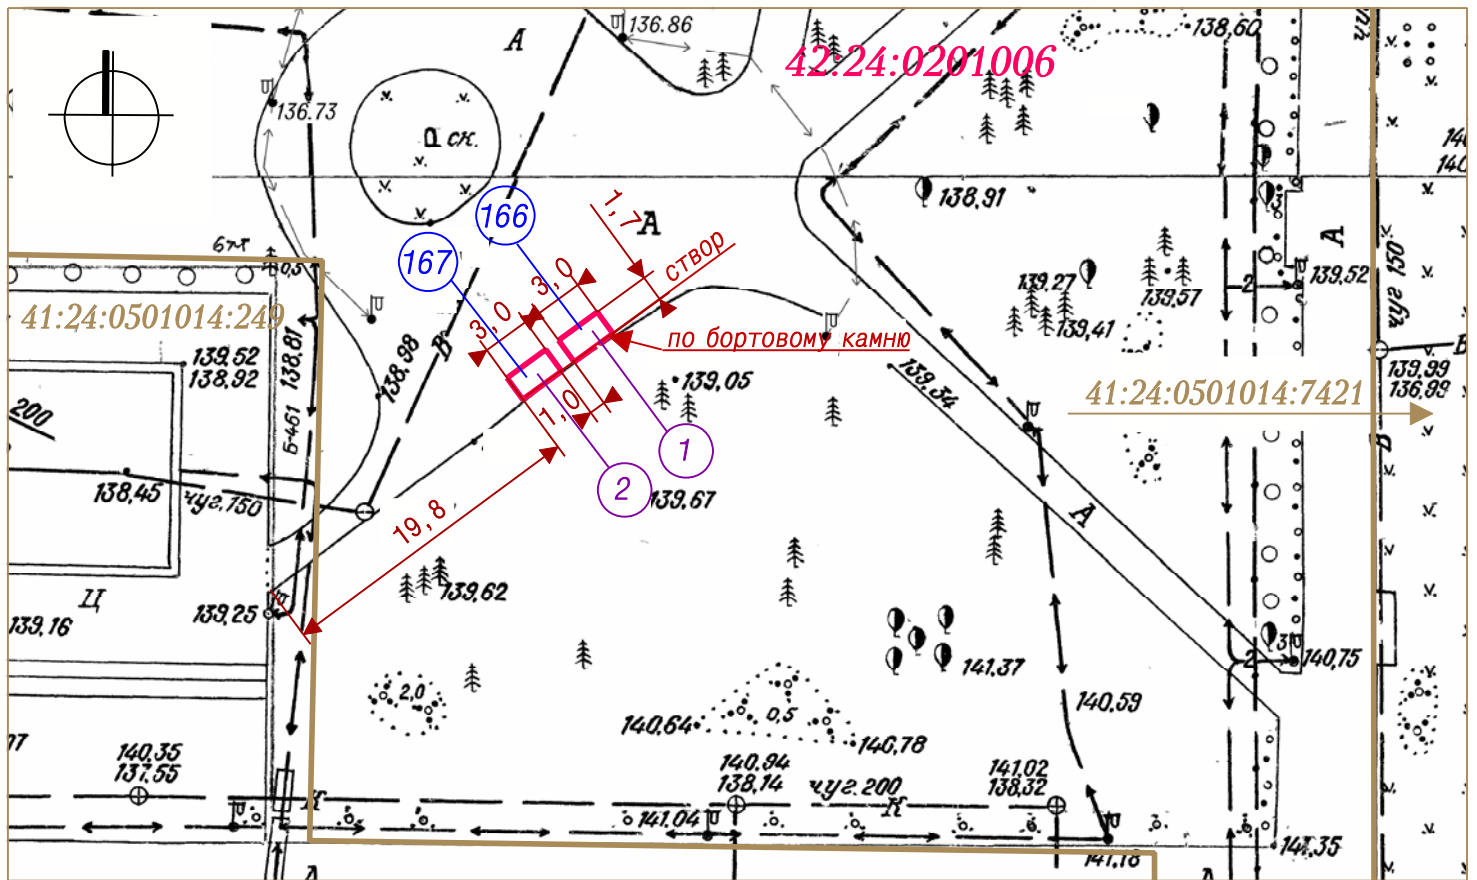

УСЛОВНЫЕ ОБОЗНАЧЕНИЯ

Система координат МСК-42



Схема размещения нестационарного торгового объекта



Кадастровые номера, границы земельных участков, сведения о которых содержатся в Едином государственном реестре недвижимости

42:24:0201006

Кадастровый номер кадастрового квартала

166 167

Порядковые номера строк текстового раздела схемы

53.0

Расстояние до стационарного торгового объекта

1 2

Условные порядковые номера нестационарных торговых объектов по адресу: Кемеровская область, г. Кемерово, просп. Ленина, западнее дома №58 ("Сквер влюбленных" у ФКП "Росгосцирк", филиал "Кемеровский государственный цирк")

Заявитель: _____

(подпись, расшифровка подписи)

М. П.