


СИТУАЦИОННЫЙ ПЛАН

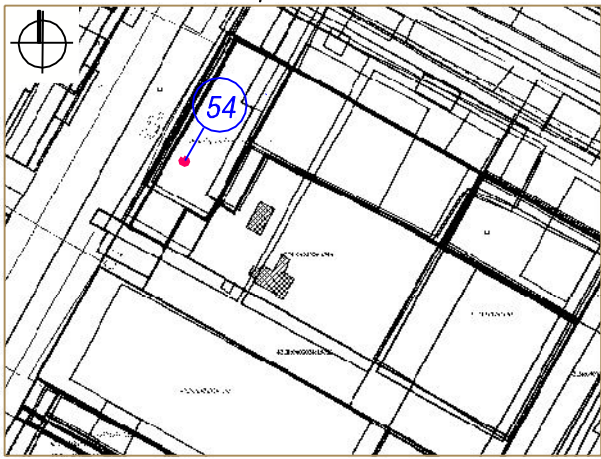

Тип - палатка


Вид торговли - розничная

Специализация торговли - продовольственный
(мороженое, прохладительные напитки)

Площадь земельного участка - 4 кв. м


Период размещения нестационарного торгового
объекта - 01.05. -30.09.


СХЕМА РАЗМЕЩЕНИЯ НЕСТАЦИОНАРНОГО ТОРГОВОГО ОБЪЕКТА, ГРАФИЧЕСКОЕ ИЗОБРАЖЕНИЕ М 1:500

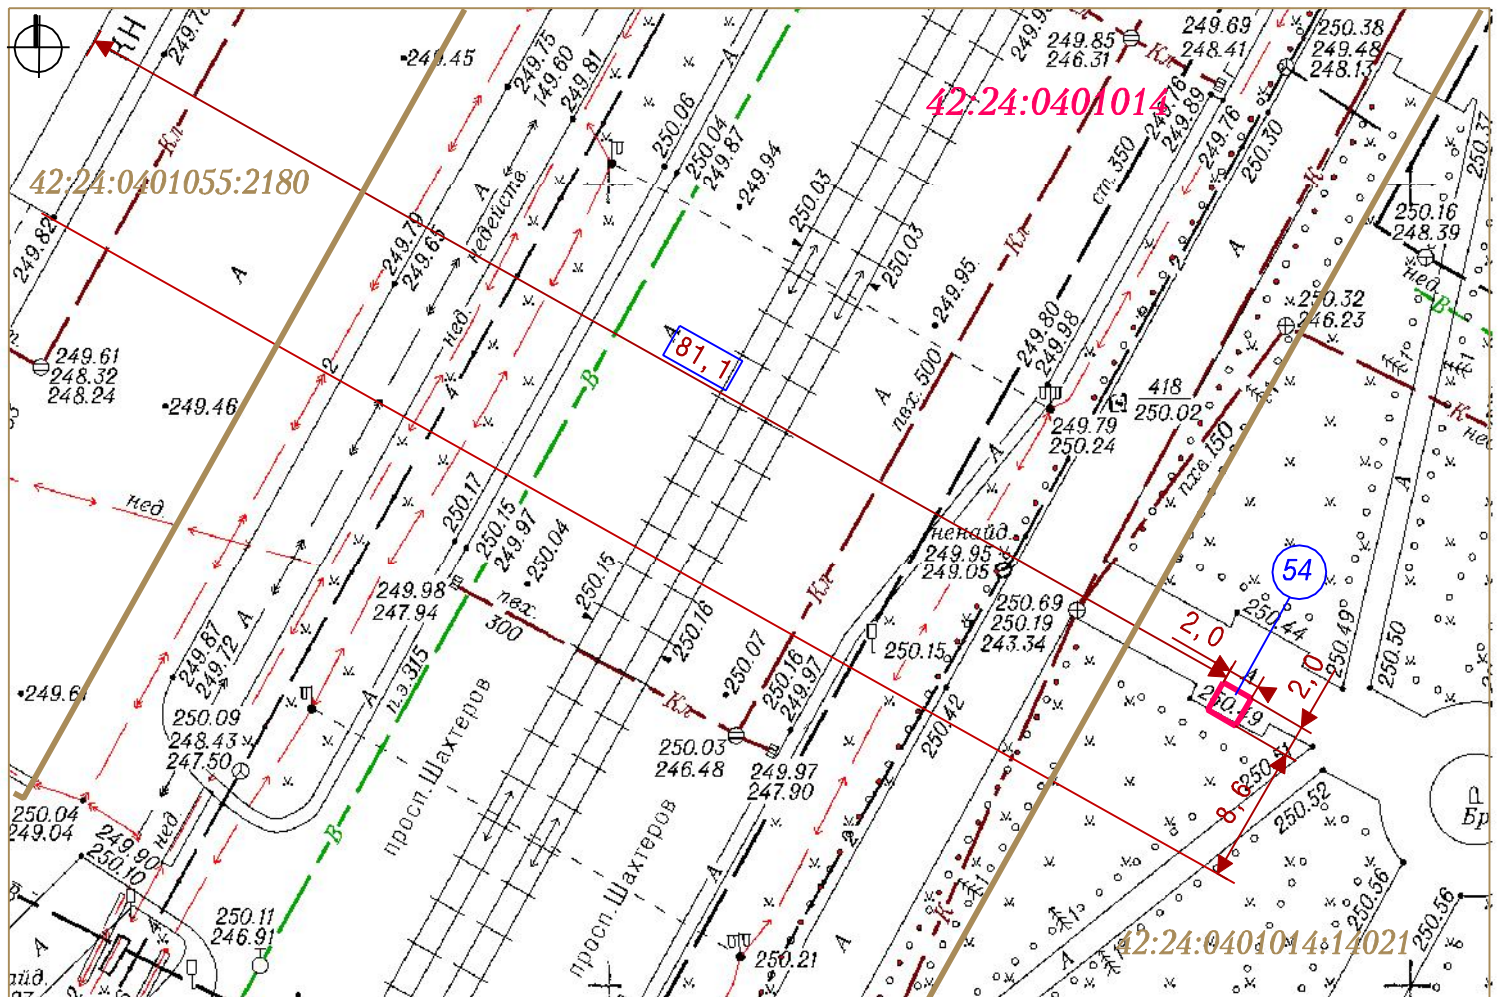

Система координат МСК-42

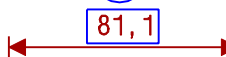
УСЛОВНЫЕ ОБОЗНАЧЕНИЯ

 Схема размещения нестационарного торгового объекта по адресу:
Кемеровская область, г. Кемерово, пр-кт. Шахтеров, западнее строения
№ 56 в

 Кадастровый номер, границы земельного участка, сведения о котором
содержатся в Едином государственном реестре недвижимости

42:24:0401014 Кадастровый номер кадастрового квартала

 Порядковый номер строки текстового раздела схемы

 Расстояние до стационарного объекта торговли

Заявитель: _____

М. П.

(подпись, расшифровка подписи)