

Условные обозначения


- Граница территории, в отношении которой осуществляется подготовка проекта планировки
- Существующие красные линии
- Устанавливаемые красные линии
- 1 2•
•4 3•
Номера характерных точек устанавливаемых красных линий
- Земельные участки, сведения о которых содержатся в ЕГРН
- Граница зоны планируемого размещения линейного объекта (тепловая сеть)
- 1 2•
•4 3•
Номера характерных точек границ зон планируемого размещения линейного объекта
- Граница зоны с особыми условиями использования территорий, подлежащие установлению в связи с размещением линейного объекта - охранная зона проектируемого линейного объекта (тепловая сеть)

Перечень координат характерных точек устанавливаемых красных линий

1	621899, 65	1344365, 10
2	621651, 58	1344496, 57

Сстема координат: МСК-42

Схема совмещения листов

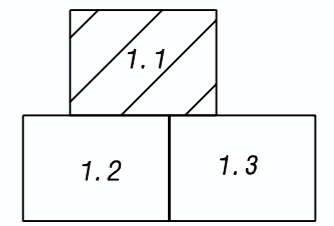

						149060			
						Документация по планировке территории в границах образовательного кластера искусств по ул. Ворошилова в Ленинском районе города Кемерово			
Изм.	Кол. уч.	Лист	№ док.	Подпись	Дата	Проект планировки территории. Графическая часть	Стадия	Лист	Листов
					2020		ПП	1. 1	
И. о. директора		Ганичева				Чертеж красных линий Чертеж границ зон планируемого размещения линейных объектов М 1: 1000	МП "Центр ГЗ"		
Нач. отдела		Копейкина							
Исполнил		Ветошкин							


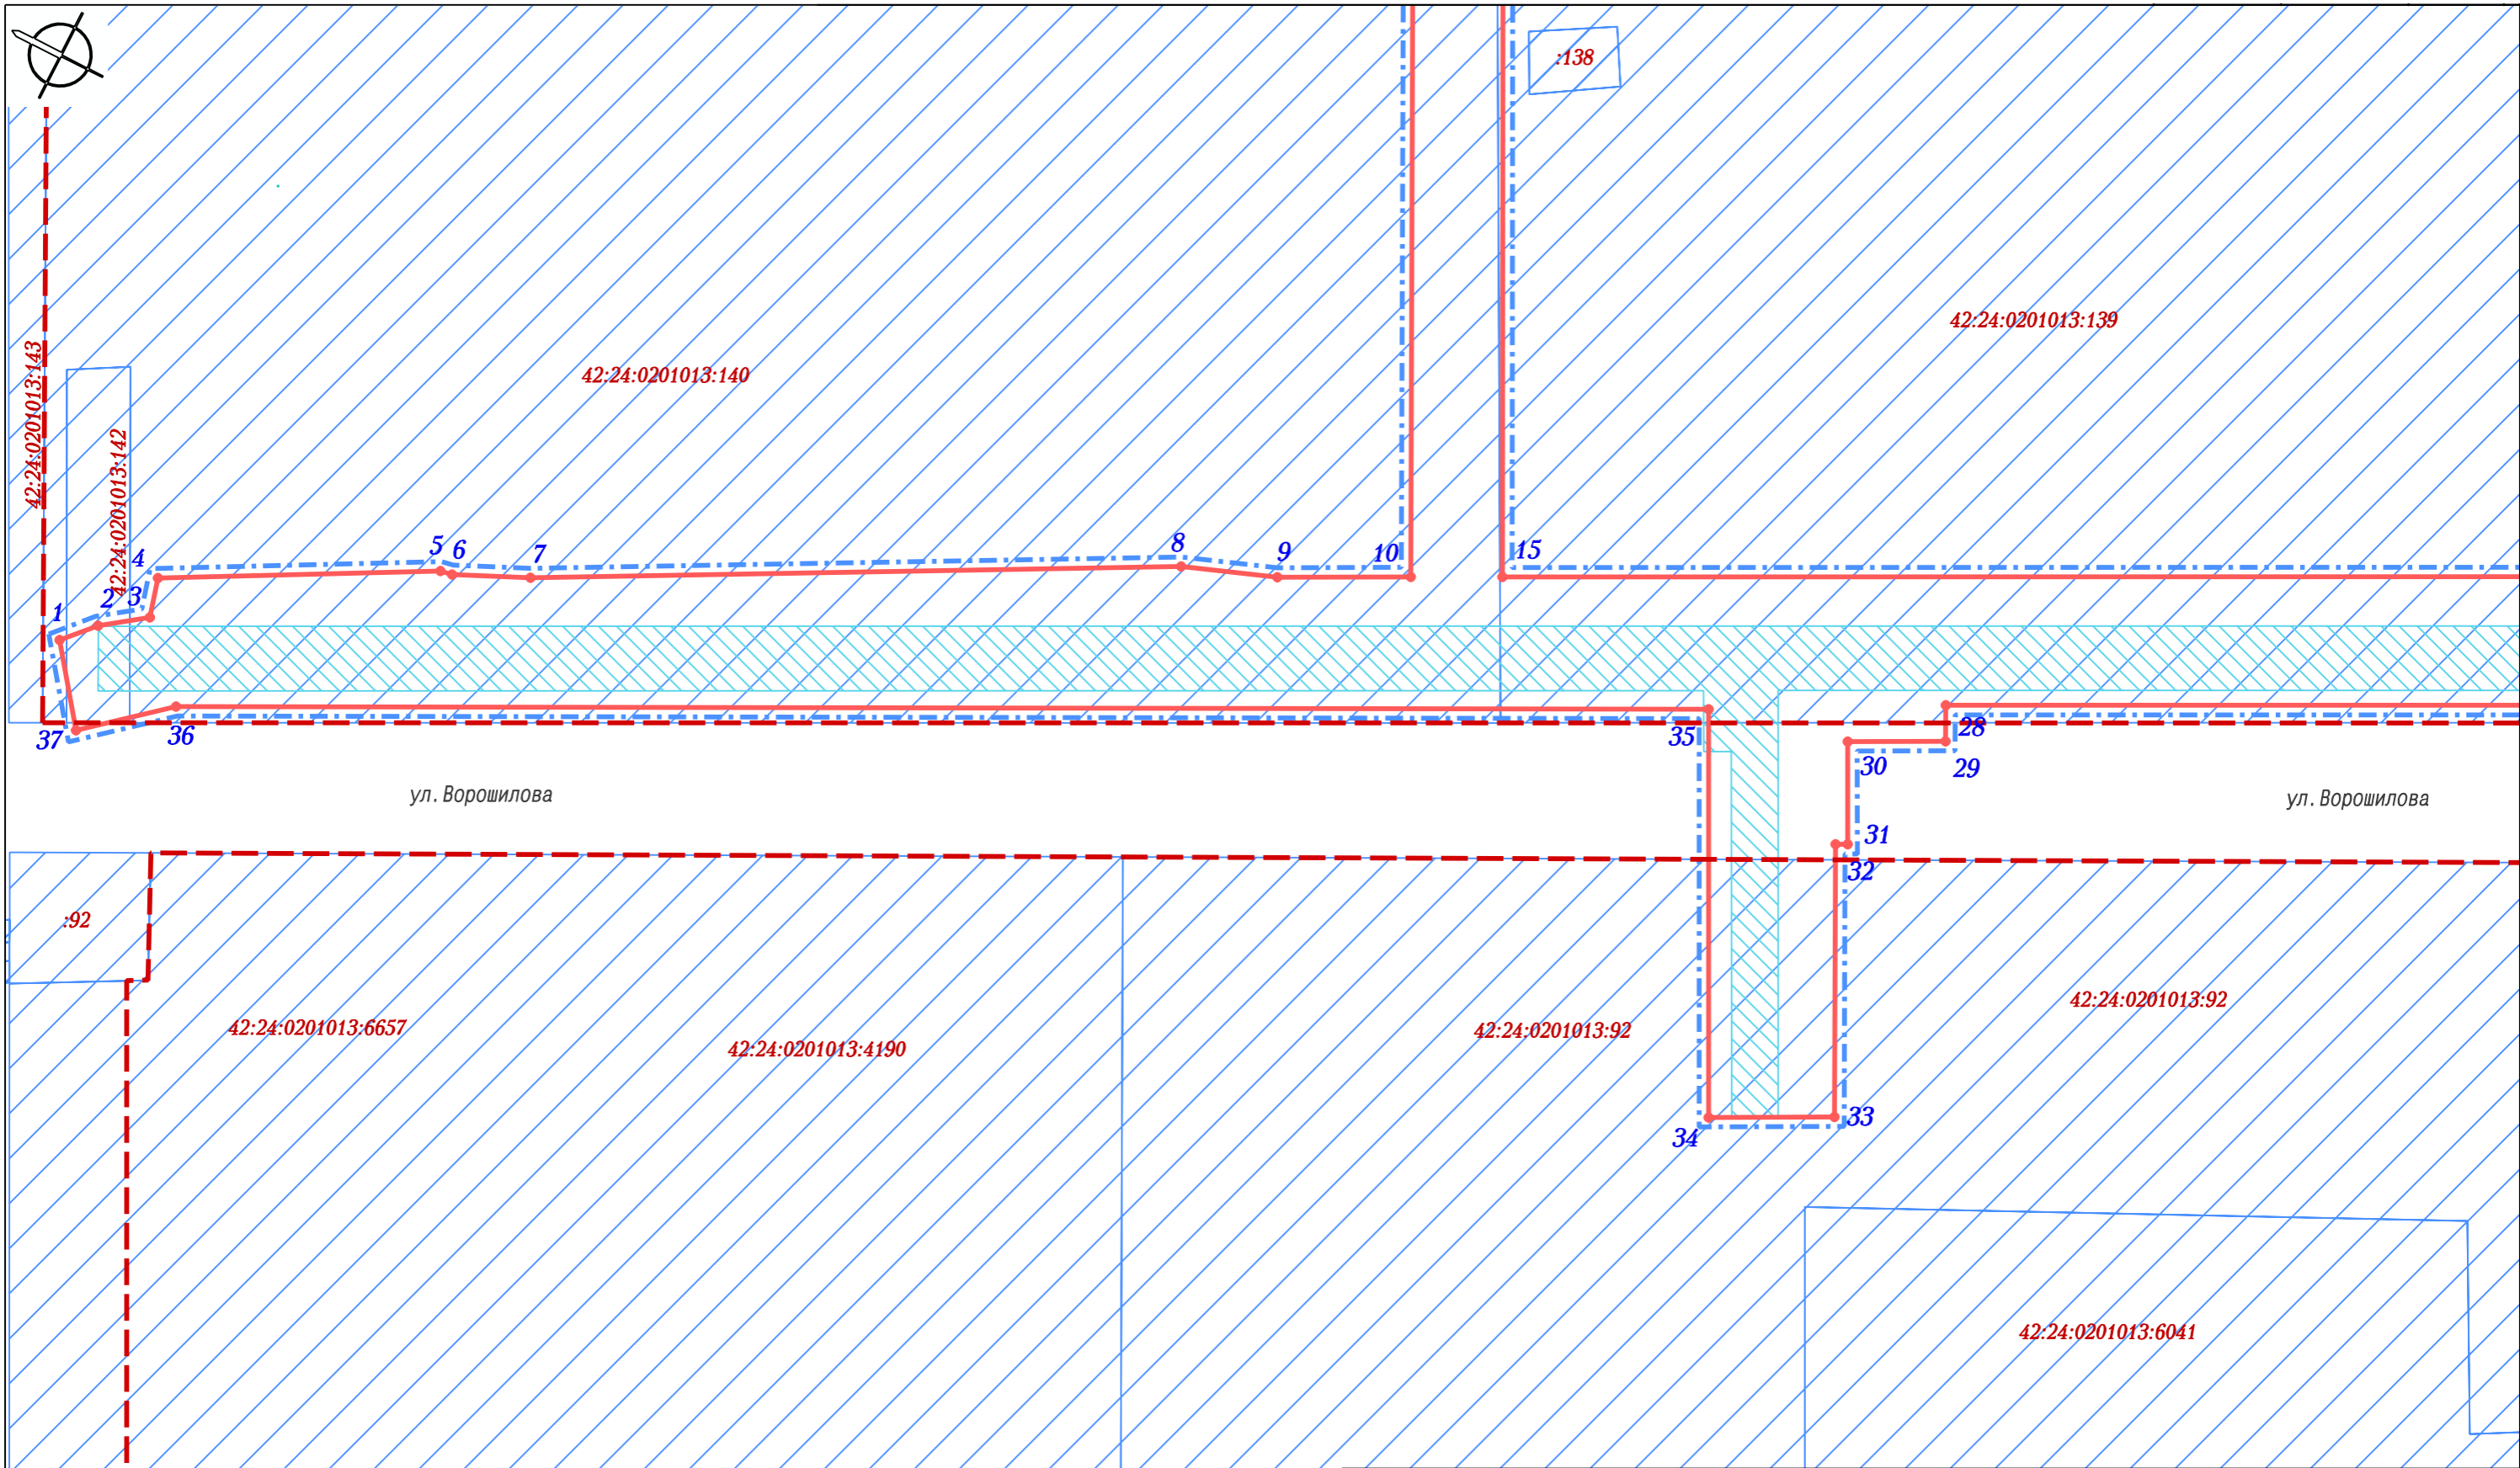


Схема совмещения листов

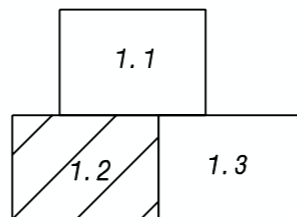

						149060			
						Документация по планировке территории в границах образовательного кластера искусств по ул. Ворошилова в Ленинском районе города Кемерово			
Изм.	Кол. уч.	Лист	№ док.	Подпись	Дата	Проект планировки территории. Графическая часть	Стадия	Лист	Листов
					2020		ПП	1.2	
И. о. директора	Ганичева					Чертеж красных линий Чертеж границ зон планируемого размещения линейных объектов М 1:1000	МП "Центр ГЗ"		
Нач. отдела	Колейкина								
Исполнил	Ветошкин				23.04				


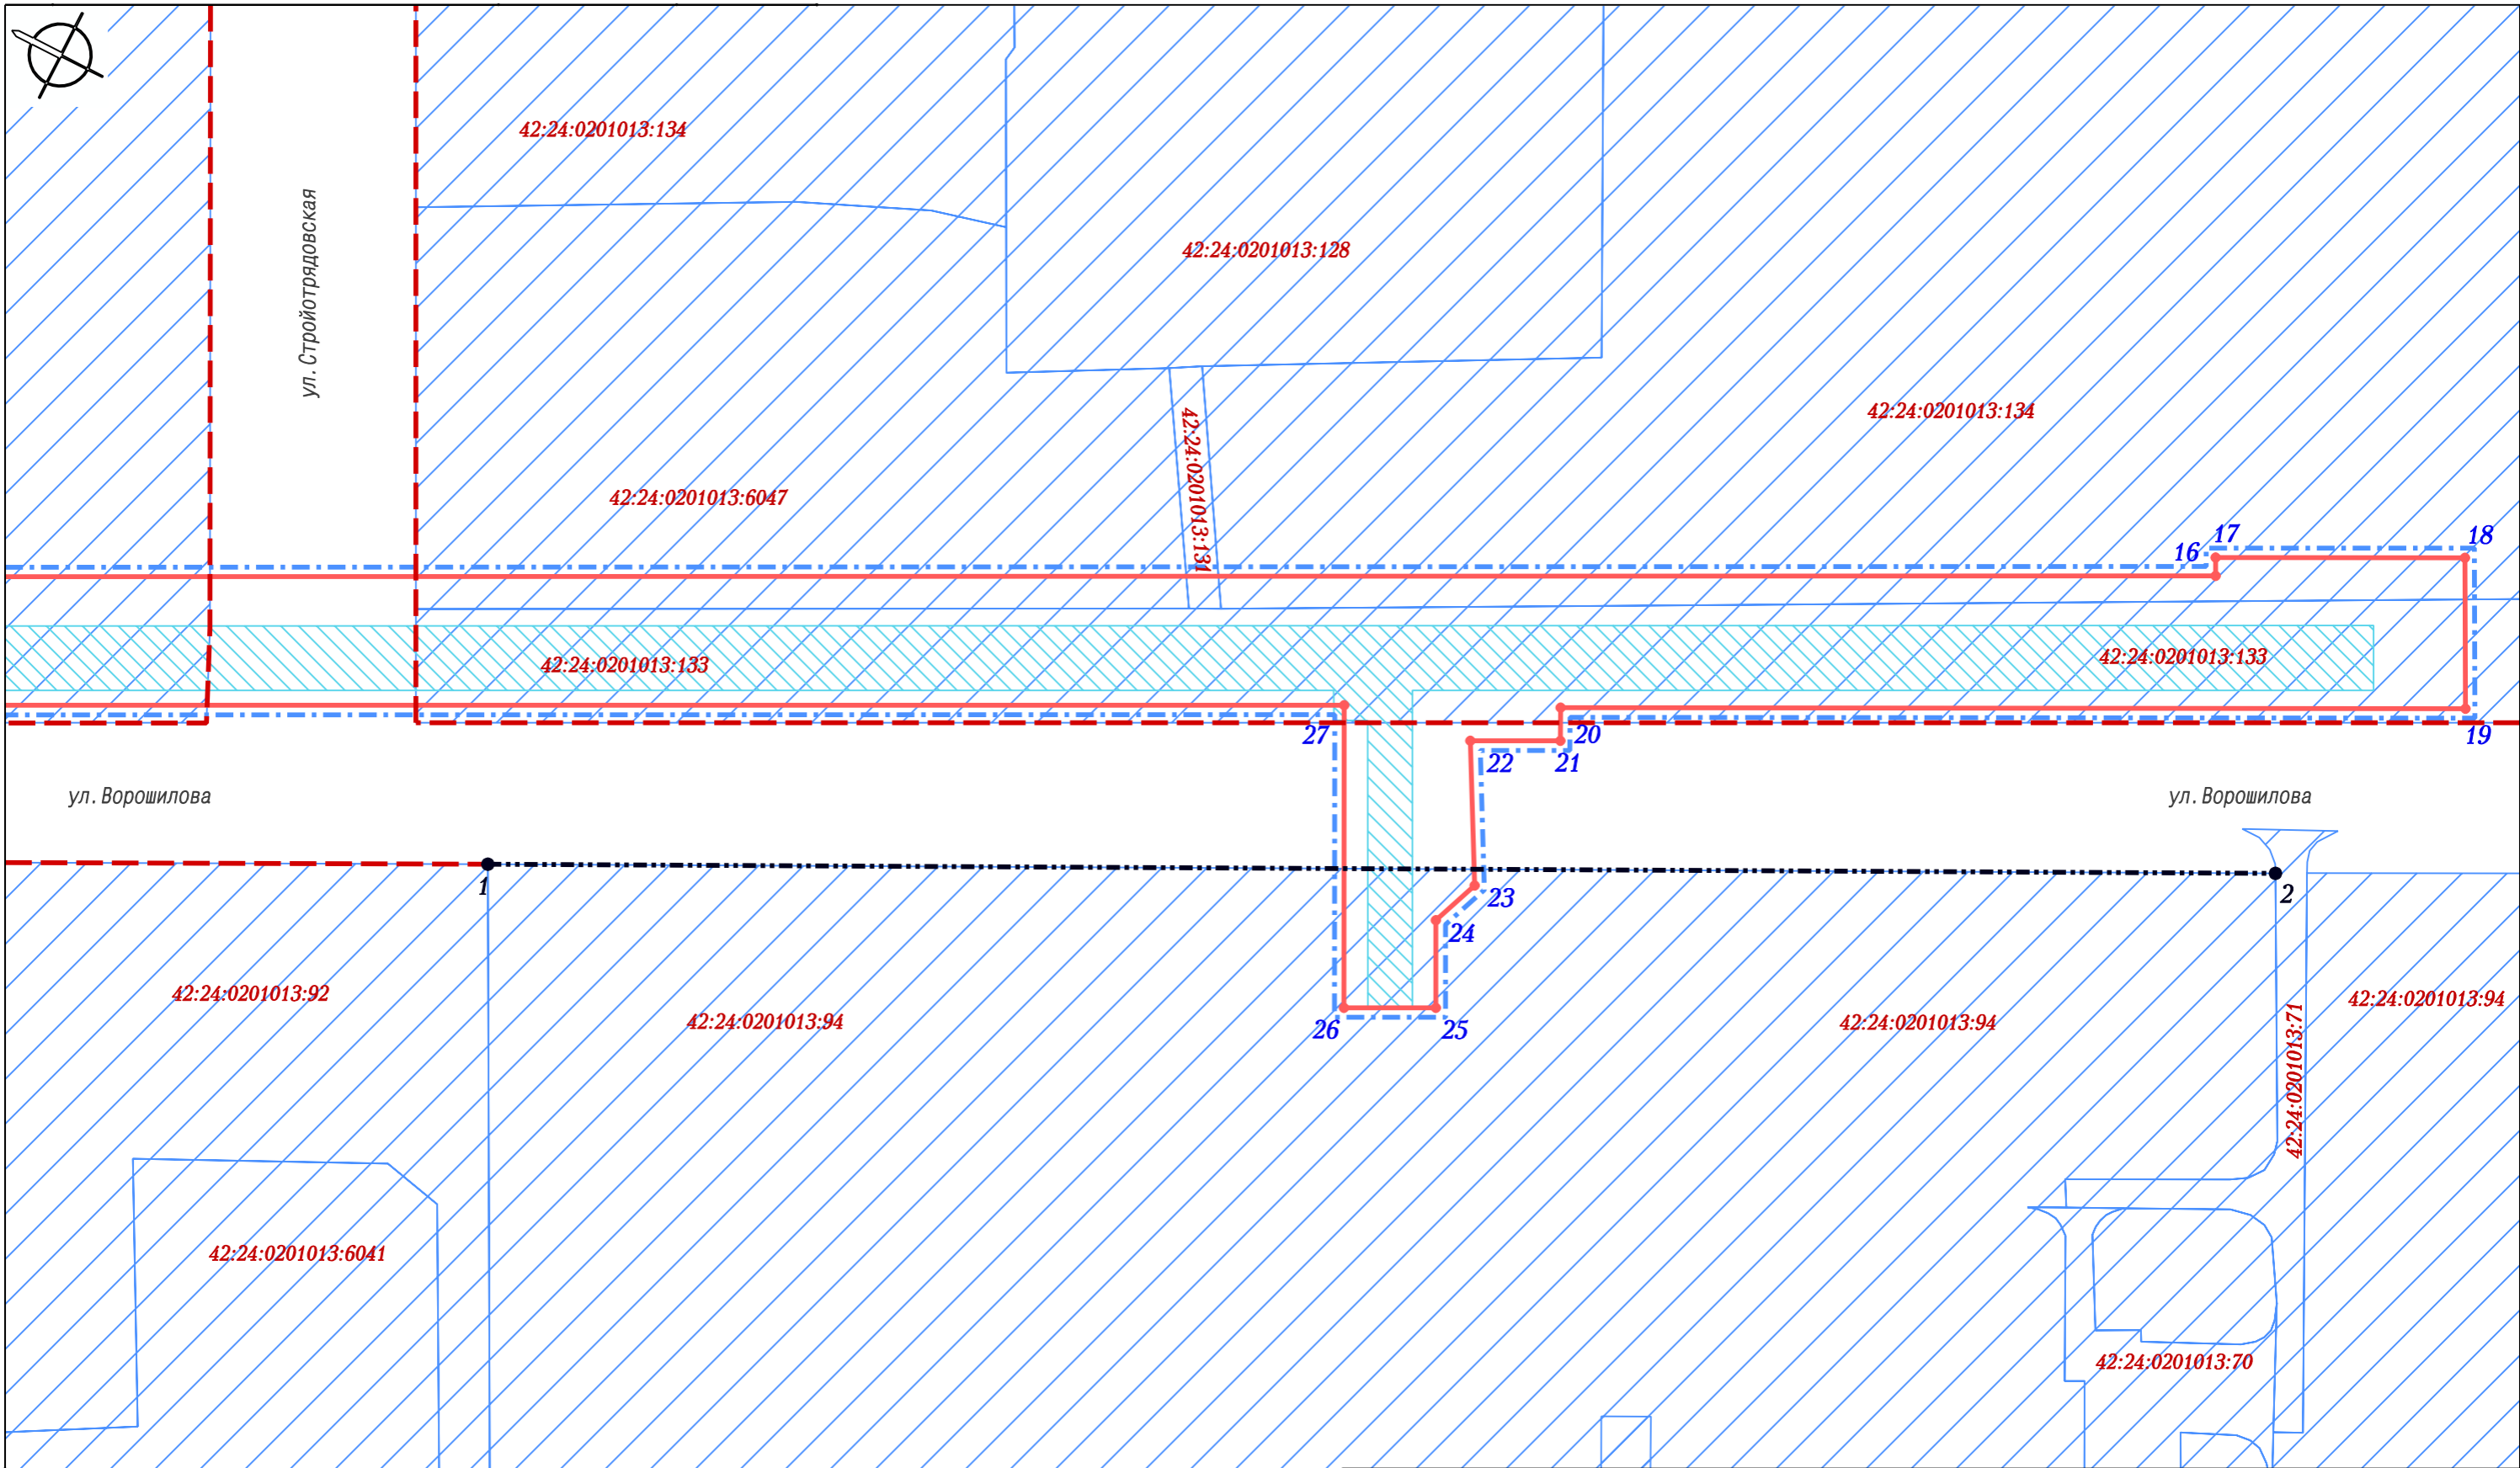


Схема совмещения листов

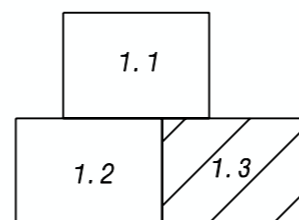

						149060			
						Документация по планировке территории в границах образовательного кластера искусств по ул. Ворошилова в Ленинском районе города Кемерово			
Изм.	Кол. уч.	Лист	N док.	Подпись	Дата	Проект планировки территории. Графическая часть	Стадия	Лист	Листов
					2020		ПП	1.3	
И. о. директора	Ганичева					Чертеж красных линий Чертеж границ зон планируемого размещения линейных объектов М 1:1000	МП "Центр ГЗ"		
Нач. отдела	Копейкина								
Исполнил	Ветошкин				23.04				