







Условные обозначения


-  Граница территории, в отношении которой осуществляется подготовка проекта планировки
-  Существующие красные линии
-  Устанавливаемые красные линии
-  Земельные участки, сведения о которых содержатся в ЕГРН
-  Границы образуемых земельных участков на кадастровом плане территории для планируемого размещения линейного объекта (тепловая сеть)
-  Границы частей земельных участков, сведения о которых содержатся в ЕГРН, для планируемого размещения линейного объекта (тепловая сеть)

Площади образуемых земельных участков, вид разрешенного использования образуемых земельных участков

Обозначение образуемого земельного участка, части существующего земельного участка	Адрес (местоположение) земельного участка	Разрешенное использование земельного участка	Площадь образуемого земельного участка, части существующего земельного участка, кв.м.	Способ образования земельного участка
:ЗУ1	г. Кемерово, в границах образовательного кластера искусств по ул. Ворошилова	Предоставление коммунальных услуг	1666, в том числе: контур 1 - 509, контур 2 - 656, контур 3 - 50	образован из земель, государственная или муниципальная собственность на которые не разграничена

Примечание:
Земельный участок №1 образован из земель, государственная или муниципальная собственность на которые не разграничена.

Схема совмещения листов

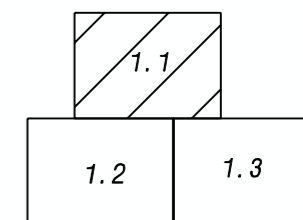

						149060			
						Документация по планировке территории в границах образовательного кластера искусств по ул. Ворошилова в Ленинском районе города Кемерово			
Изм.	Кол. уч.	Лист	№ док.	Подпись	Дата	Проект межевания территории. Основная часть	Стадия	Лист	Листов
					2020		ПМТ	1.1	
И.о. директора	Ганичева								
Нач. отдела	Копейкина								
Исполнил	Ветошкин					Чертеж межевания территории М 1:1000	МП "Центр ГЗ"		


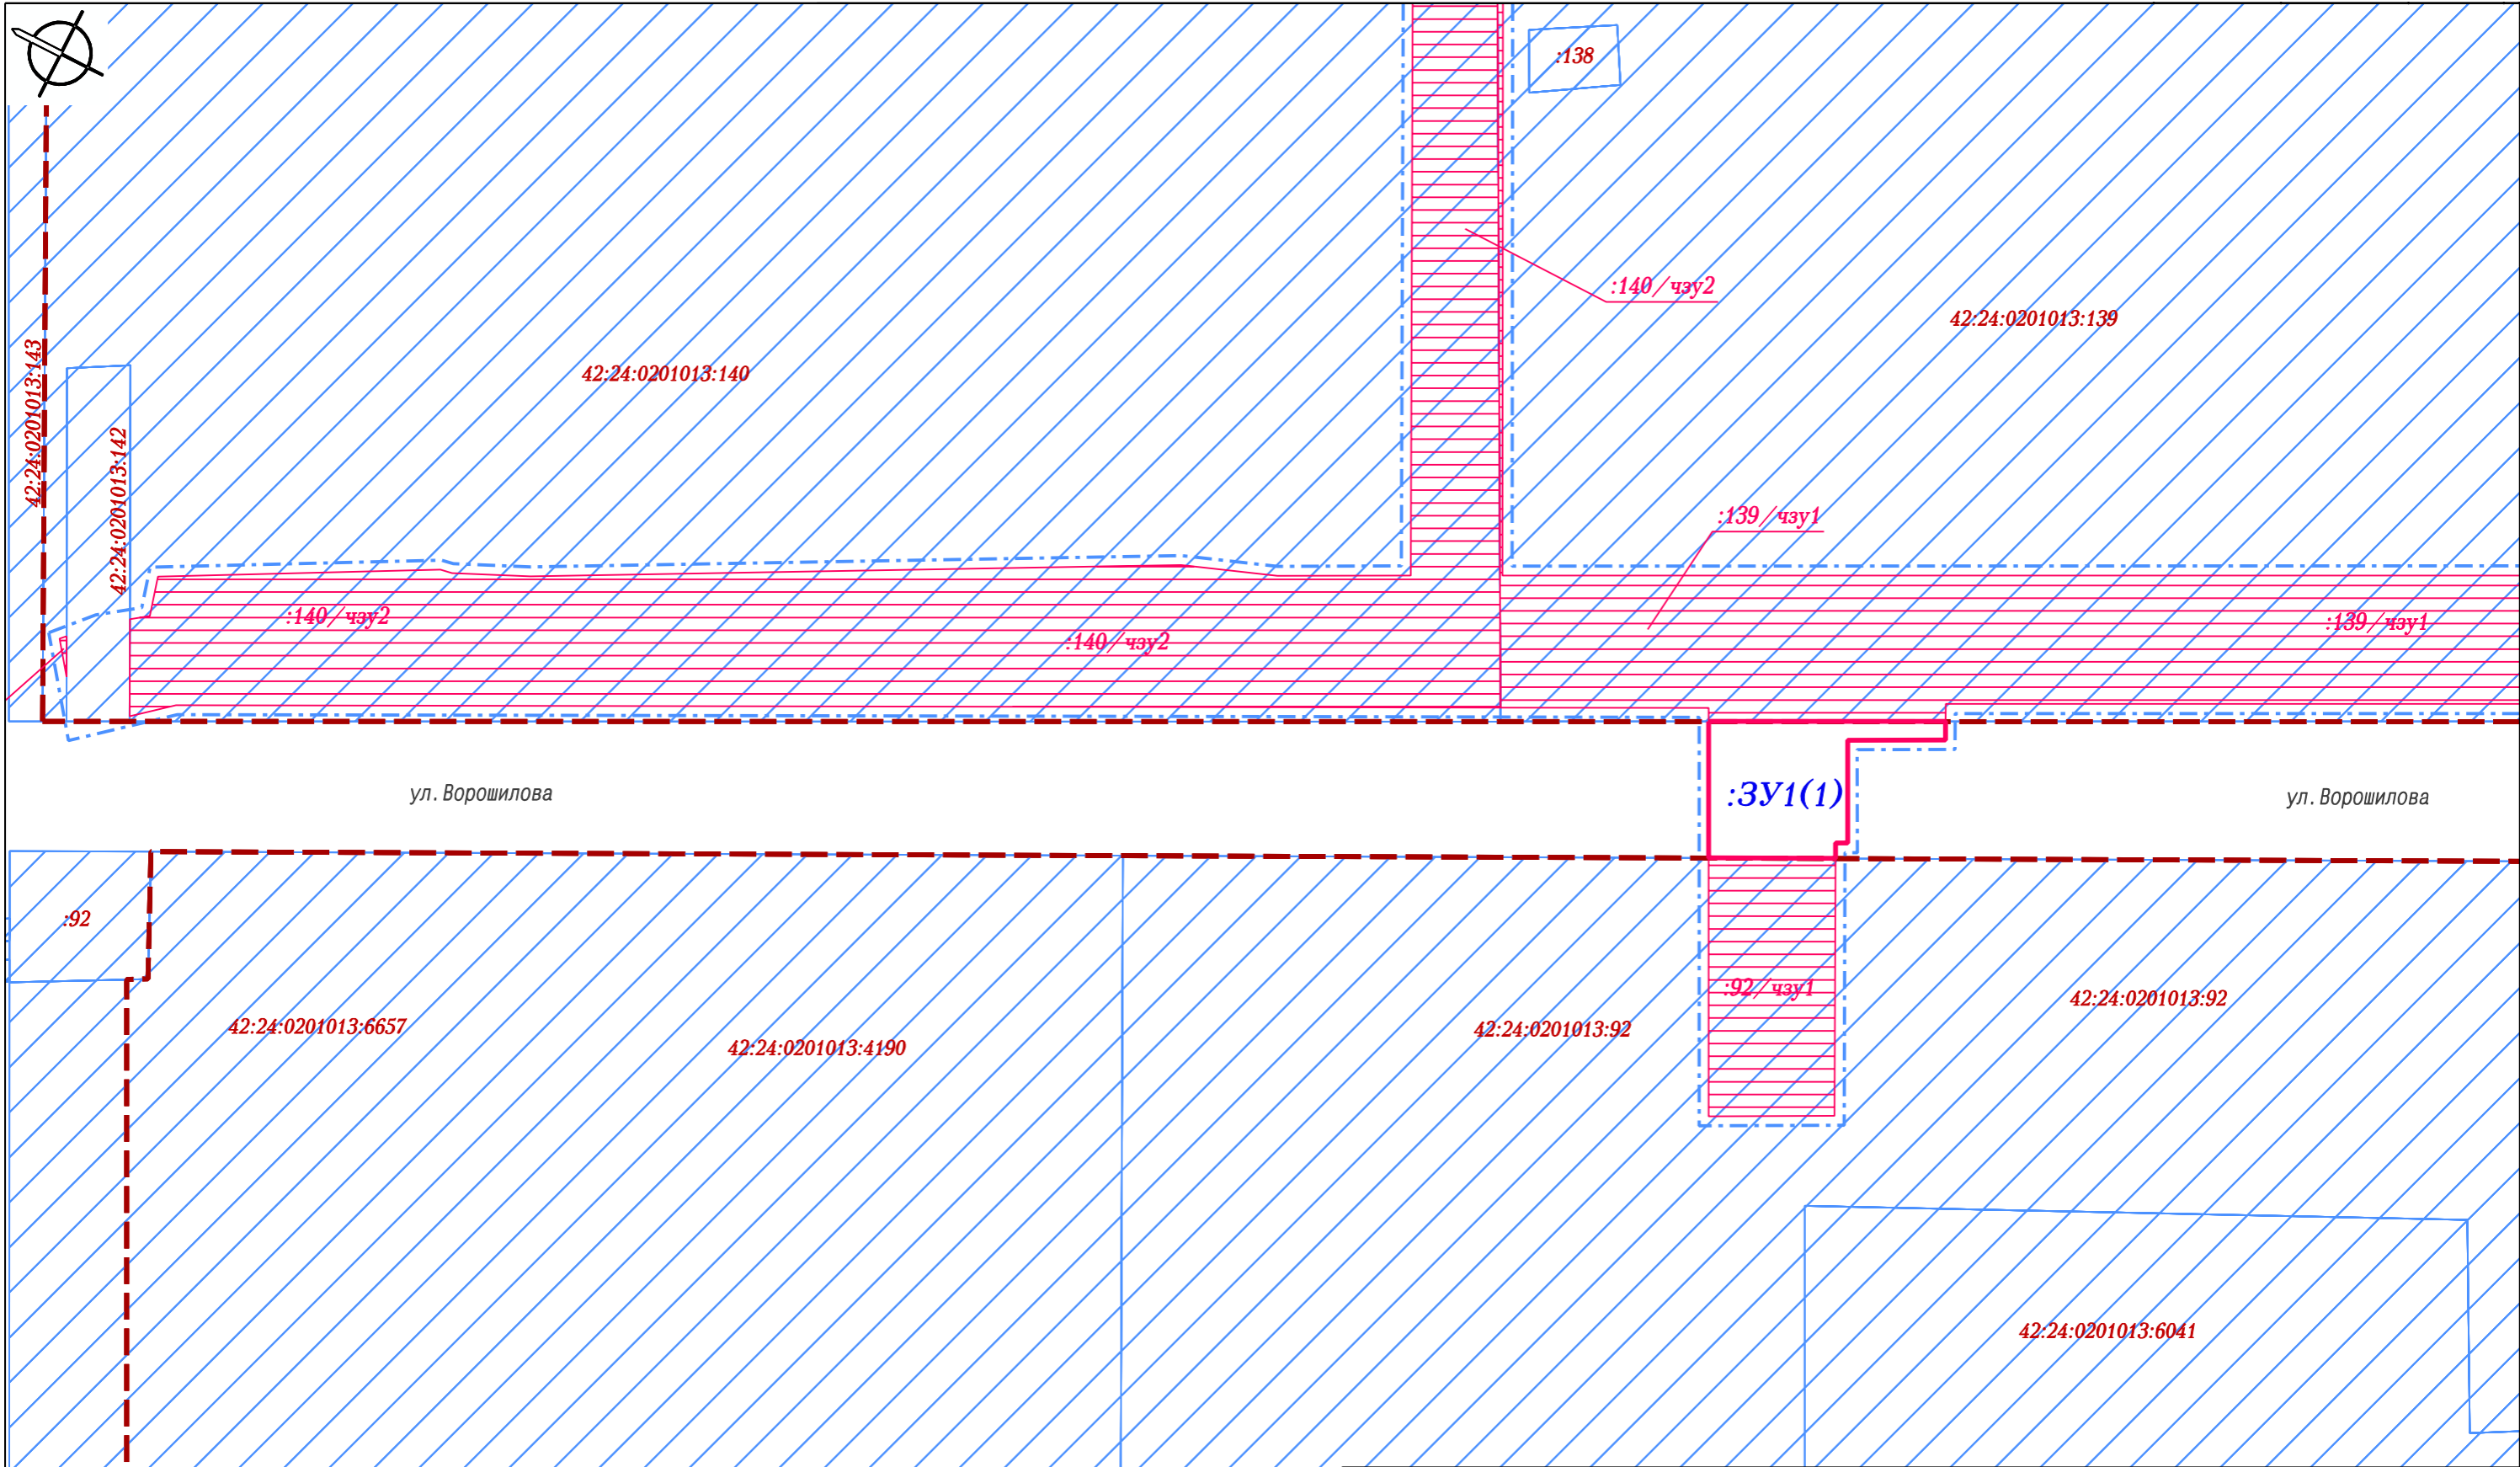


Схема совмещения листов

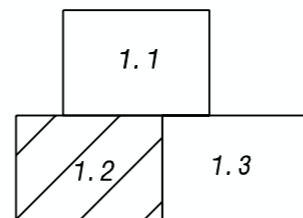

						149060			
						Документация по планировке территории в границах образовательного кластера искусств по ул. Ворошилова в Ленинском районе города Кемерово			
Изм.	Кол. уч.	Лист	№ док.	Подпись	Дата	Проект межевания территории. Основная часть	Стадия	Лист	Листов
					2020		ПМТ	1.2	
И. о. директора	Ганичева					Чертеж межевания территории М 1:1000	МП "Центр ГЗ"		
Нач. отдела	Копейкина								
Исполнил	Ветошкин								


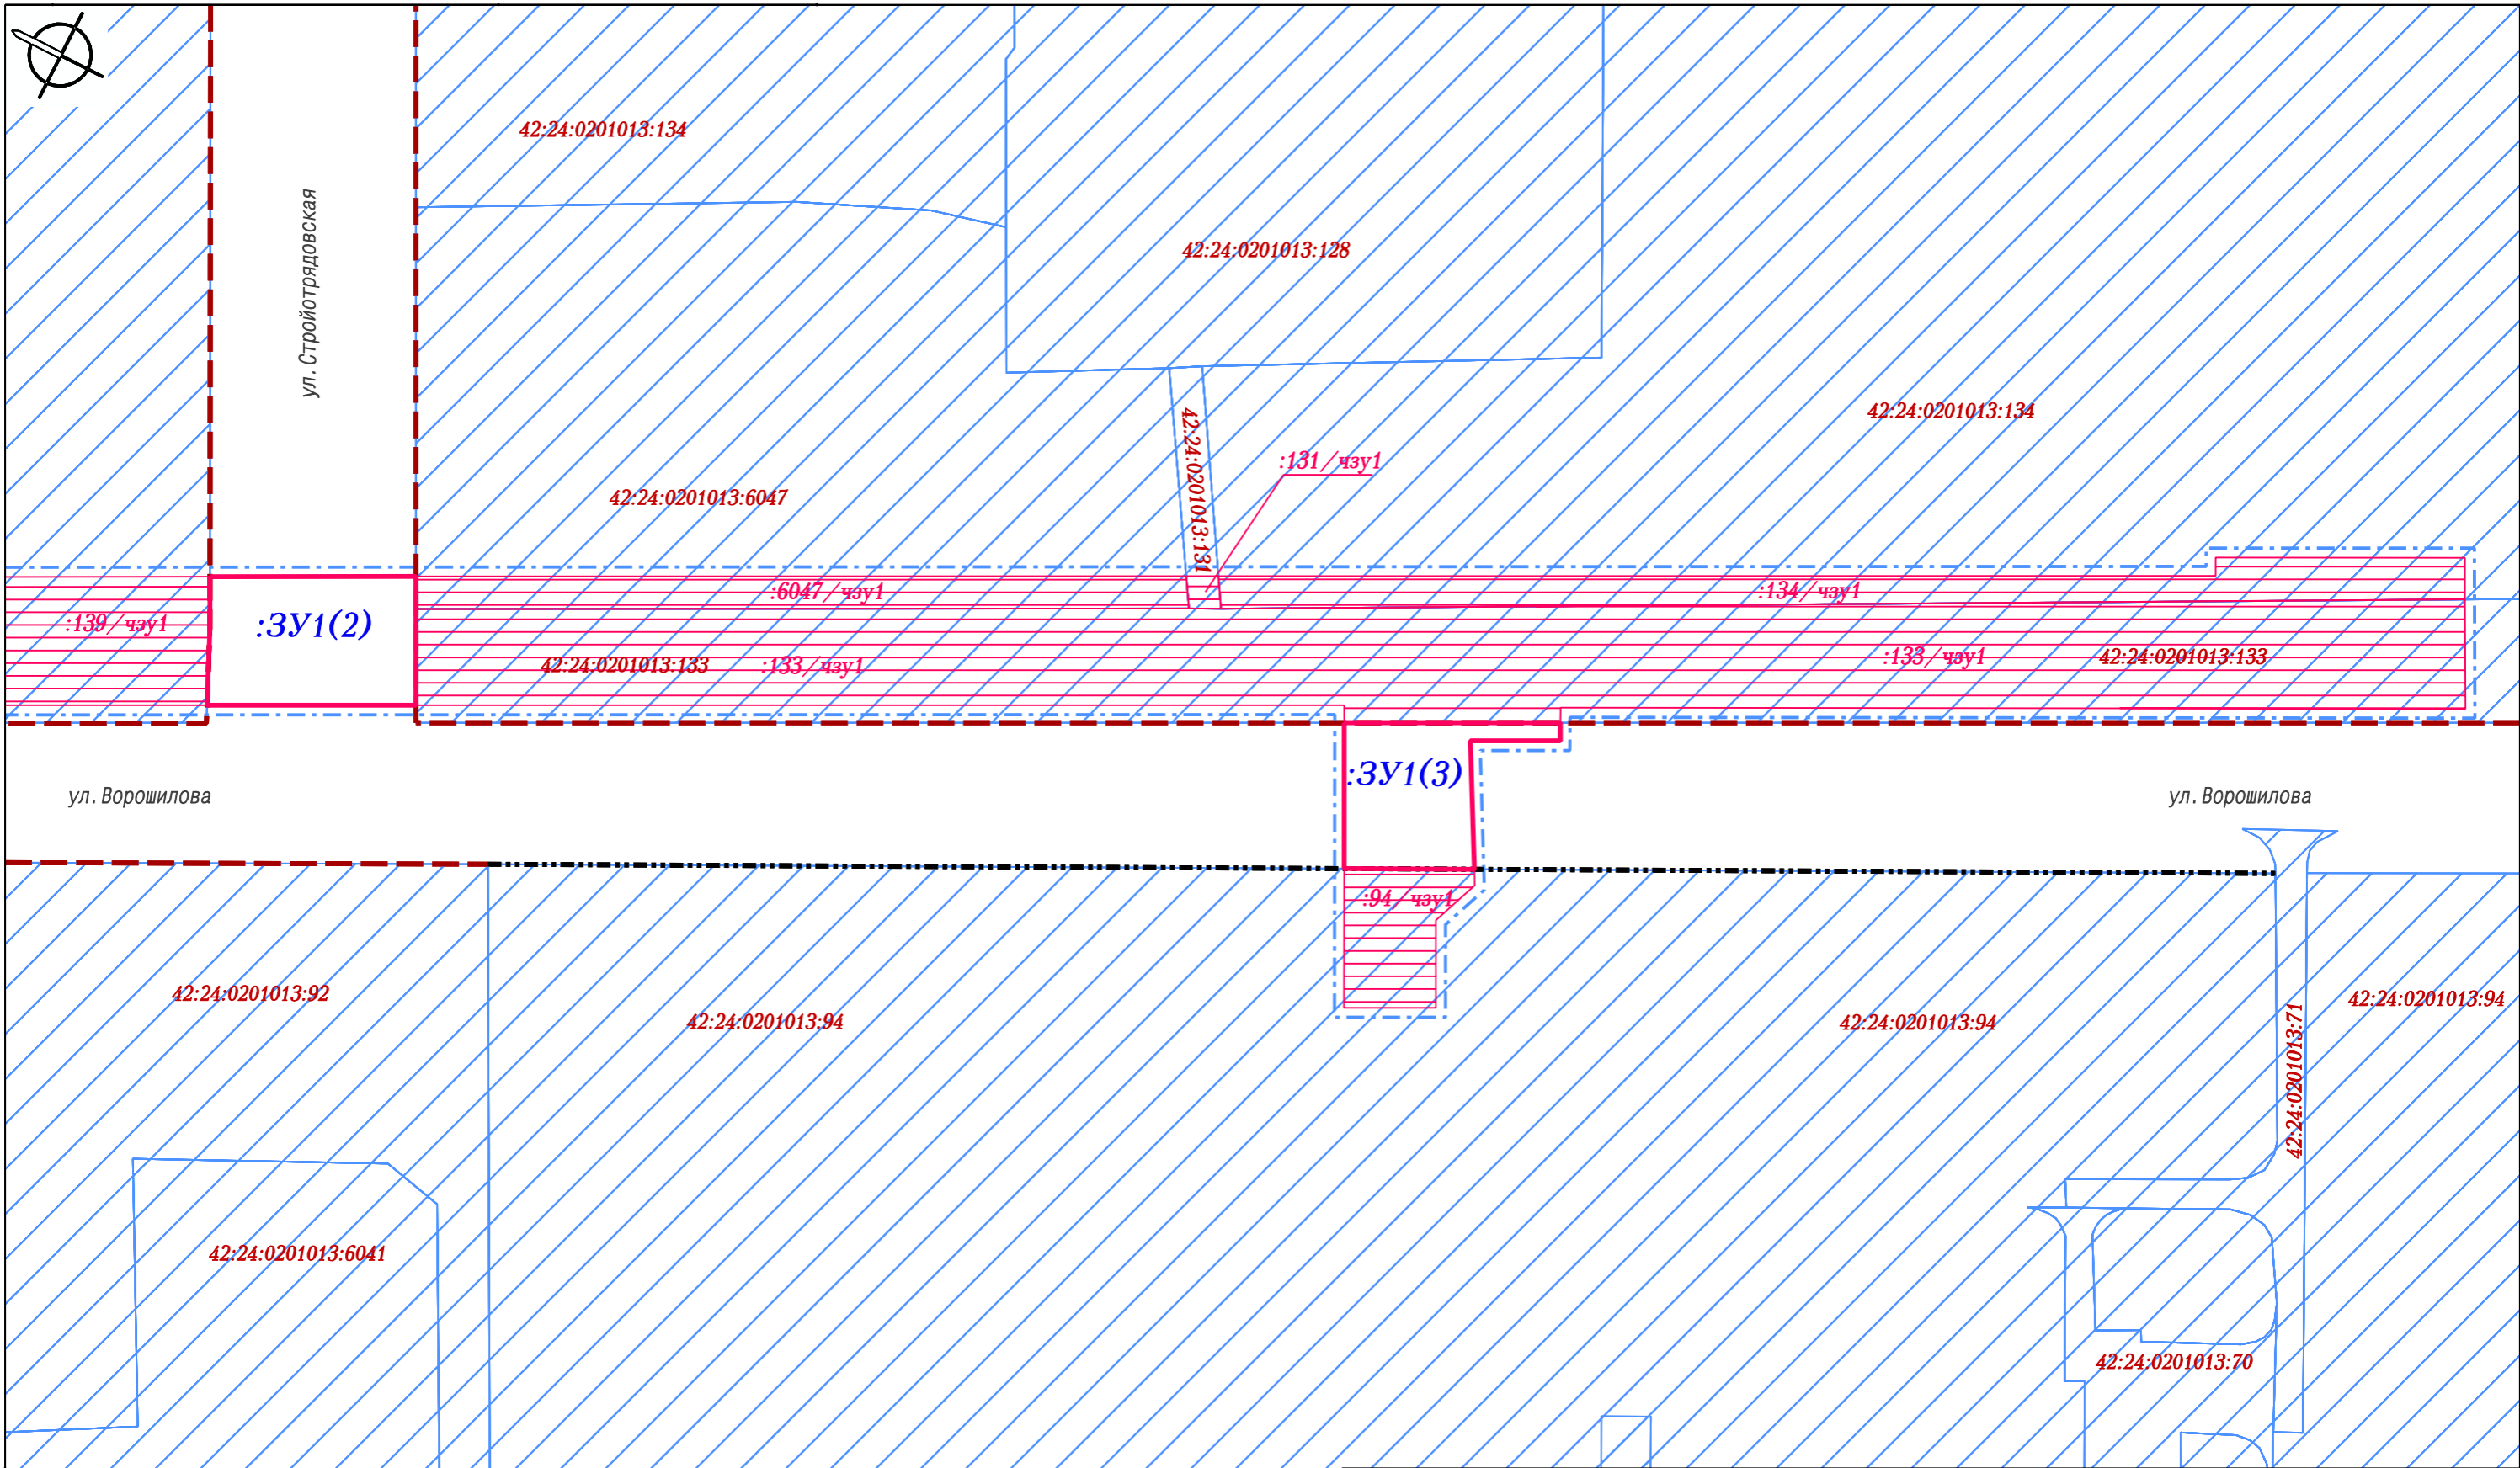


Схема совмещения листов

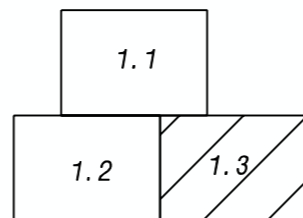

						149060			
						Документация по планировке территории в границах образовательного кластера искусств по ул. Ворошилова в Ленинском районе города Кемерово			
Изм.	Кол. уч.	Лист	№ док.	Подпись	Дата	Проект межевания территории. Основная часть	Стадия	Лист	Листов
					2020		ПМТ	1.3	
И. о. директора	Ганичева					Чертеж межевания территории М 1:1000	МП "Центр ГЗ"		
Нач. отдела	Копейкина								
Исполнил	Ветошкин								