


**Условные обозначения**

- Граница территории, в отношении которой осуществляется подготовка проекта планировки
- Существующие красные линии
- Земельные участки, сведения о которых содержатся в ЕГРН
- Граница зоны планируемого размещения линейного объекта (второй напорной нитки канализационного коллектора от КНС-1 до камеры гашения напора)
- 1
- 2
- 3
- 4
- Граница зоны с особыми условиями использования территорий, подлежащие установлению в связи с размещением линейного объекта - охранный зона проектируемого линейного объекта (второй напорной нитки канализационного коллектора от КНС-1 до камеры гашения напора)


**Перечень координат характерных точек границ зон планируемого размещения линейных объектов**

1	624308,38	1339701,49
2	624320,26	1339721,83
3	624335,99	1339742,37
4	624342,69	1339791,24
5	624365,28	1339830,66
6	624326,64	1339825,31
7	624266,24	1339863,65
8	624182,41	1340174,55
9	624087,66	1340064,47
10	623890,39	1340071,00
11	623866,19	1340070,50
12	623816,45	1340071,06
13	623787,14	1340162,58
14	623724,55	1340171,96
15	623706,52	1340159,71
16	623699,82	1340125,14
17	623721,83	1340116,17
18	623748,91	1340119,51
19	623747,26	1340140,24
20	623765,78	1340137,46
21	623796,01	1340043,09
22	623866,35	1340042,50
23	623889,94	1340043,01
24	624089,61	1340036,71
25	624169,03	1339990,52
26	624251,47	1339939,86
27	624303,86	1339906,60
28	624332,59	1339832,38
29	624315,61	1339799,88
30	624309,25	1339753,51
31	624296,97	1339737,47
32	624284,20	1339715,62
1	624308,38	1339701,49


**Схема совмещения листов**

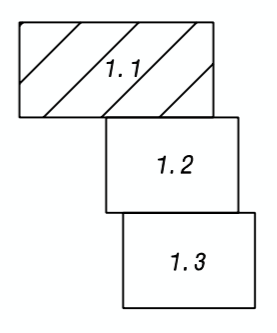


Изм.	Кол.уч.	Лист	И док.	Подпись	Дата	Стадия	Лист	Листов
					2020	Проект планировки территории. Графическая часть	ПП	1.1
И.о. директора	Ганичева							
Нач. отдела	Копейкина							
Исполнил	Ветовкин							
Чертеж границ зон планируемого размещения линейных объектов М 1:1000							МП "Центр ГЗ"	

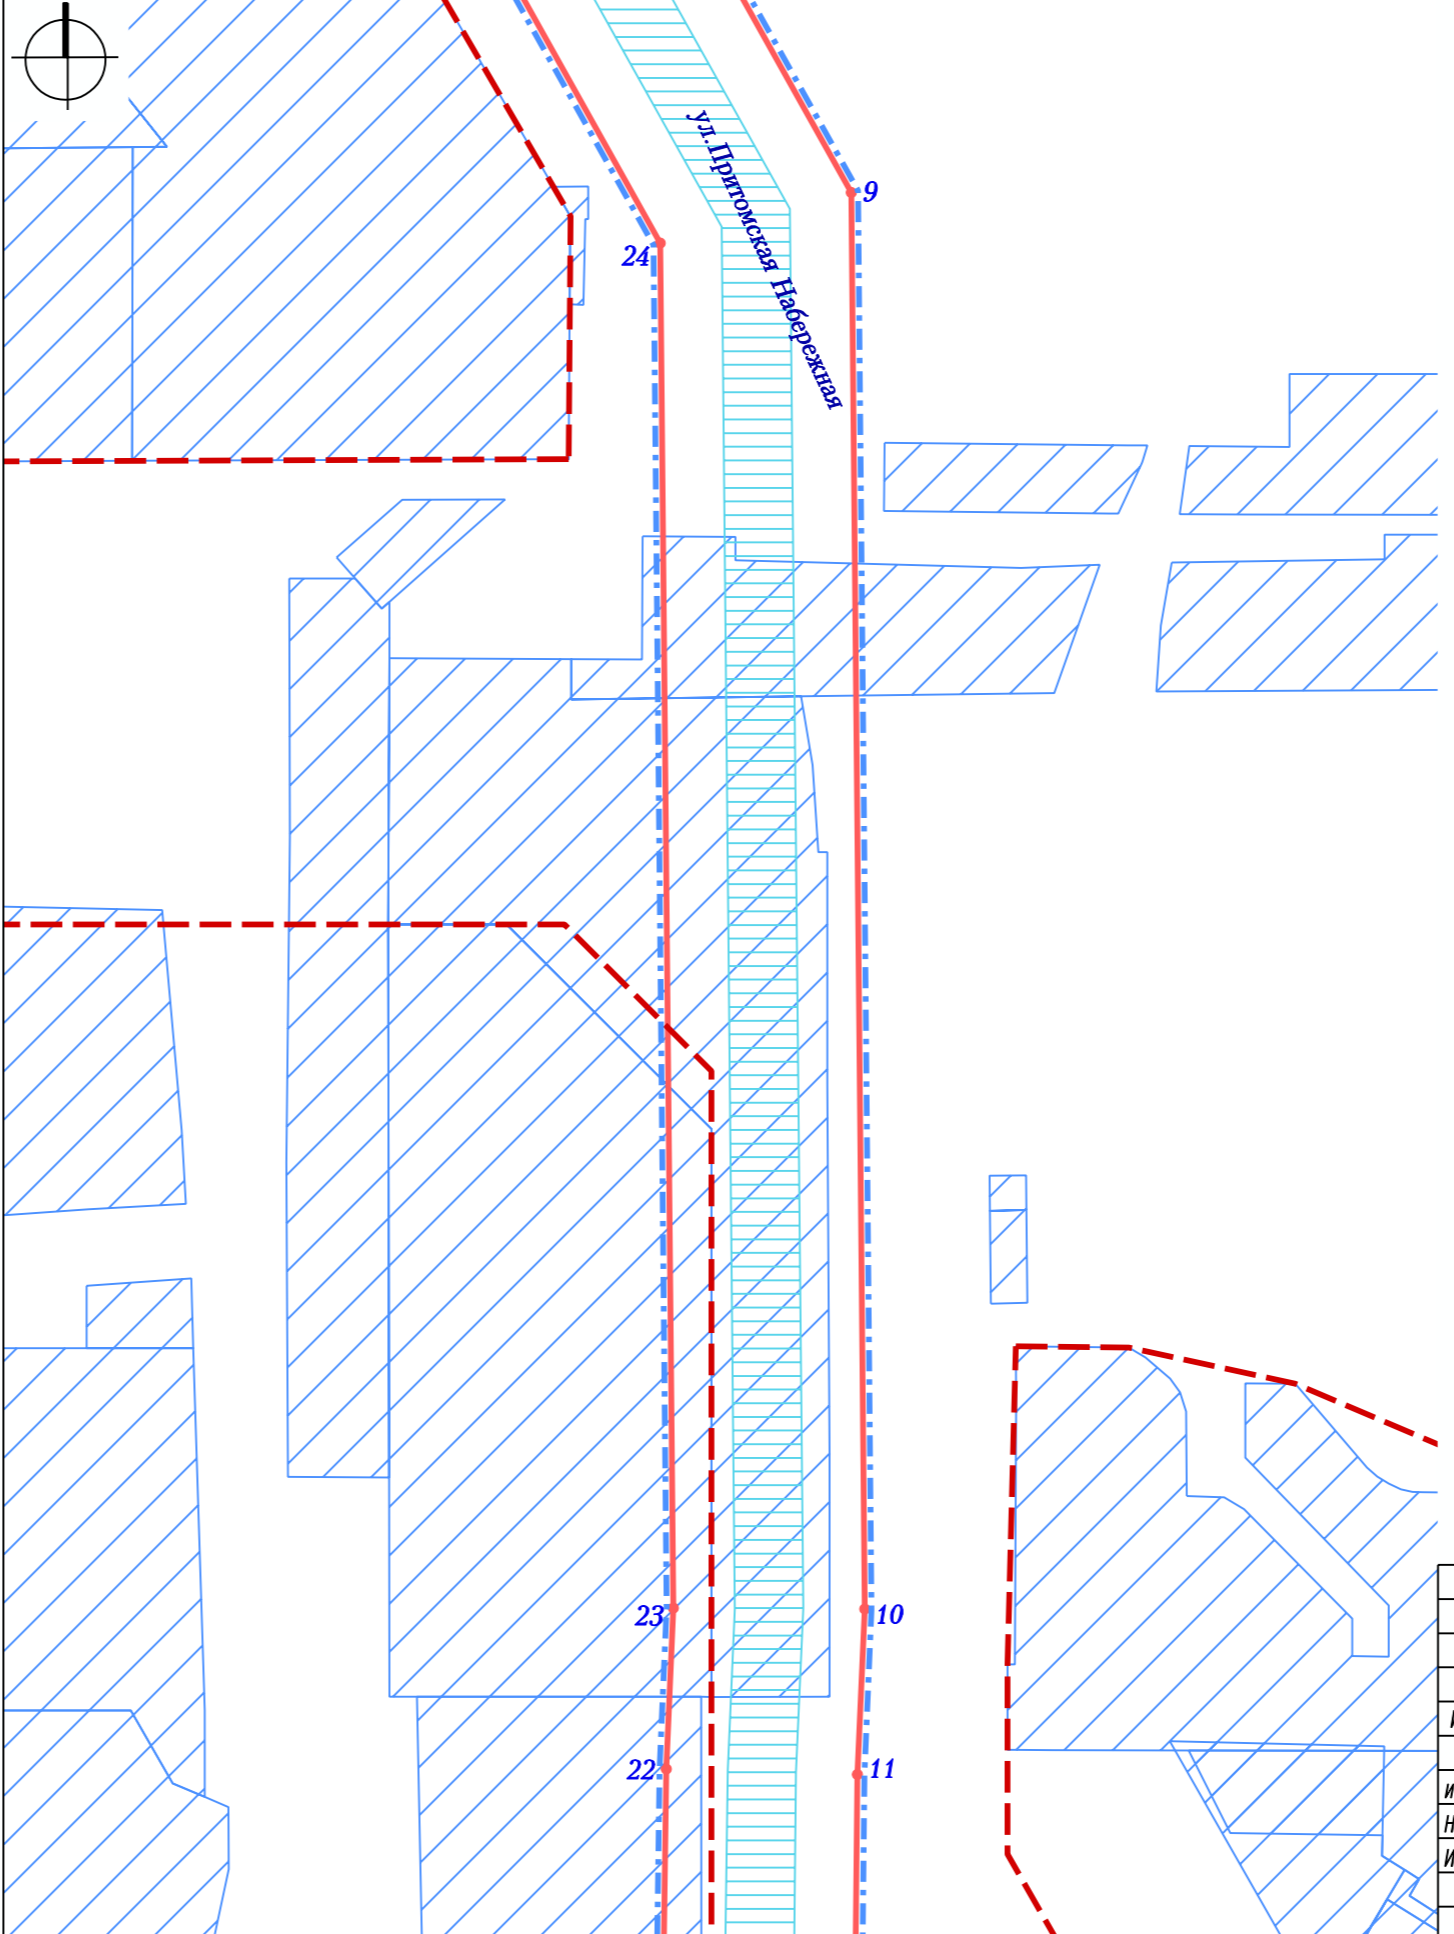


**Схема совмещения листов**

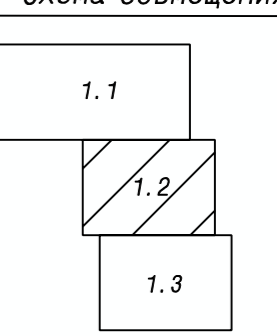

Изм.	Кол.уч.	Лист	И док.	Подпись	Дата	Стадия	Лист	Листов
					2020	Проект планировки территории. Графическая часть	ПП	1.2
И.о. директора	Ганичева							
Нач. отдела	Копейкина							
Исполнил	Ветовкин							
Чертеж границ зон планируемого размещения линейных объектов М 1:1000							МП "Центр ГЗ"	

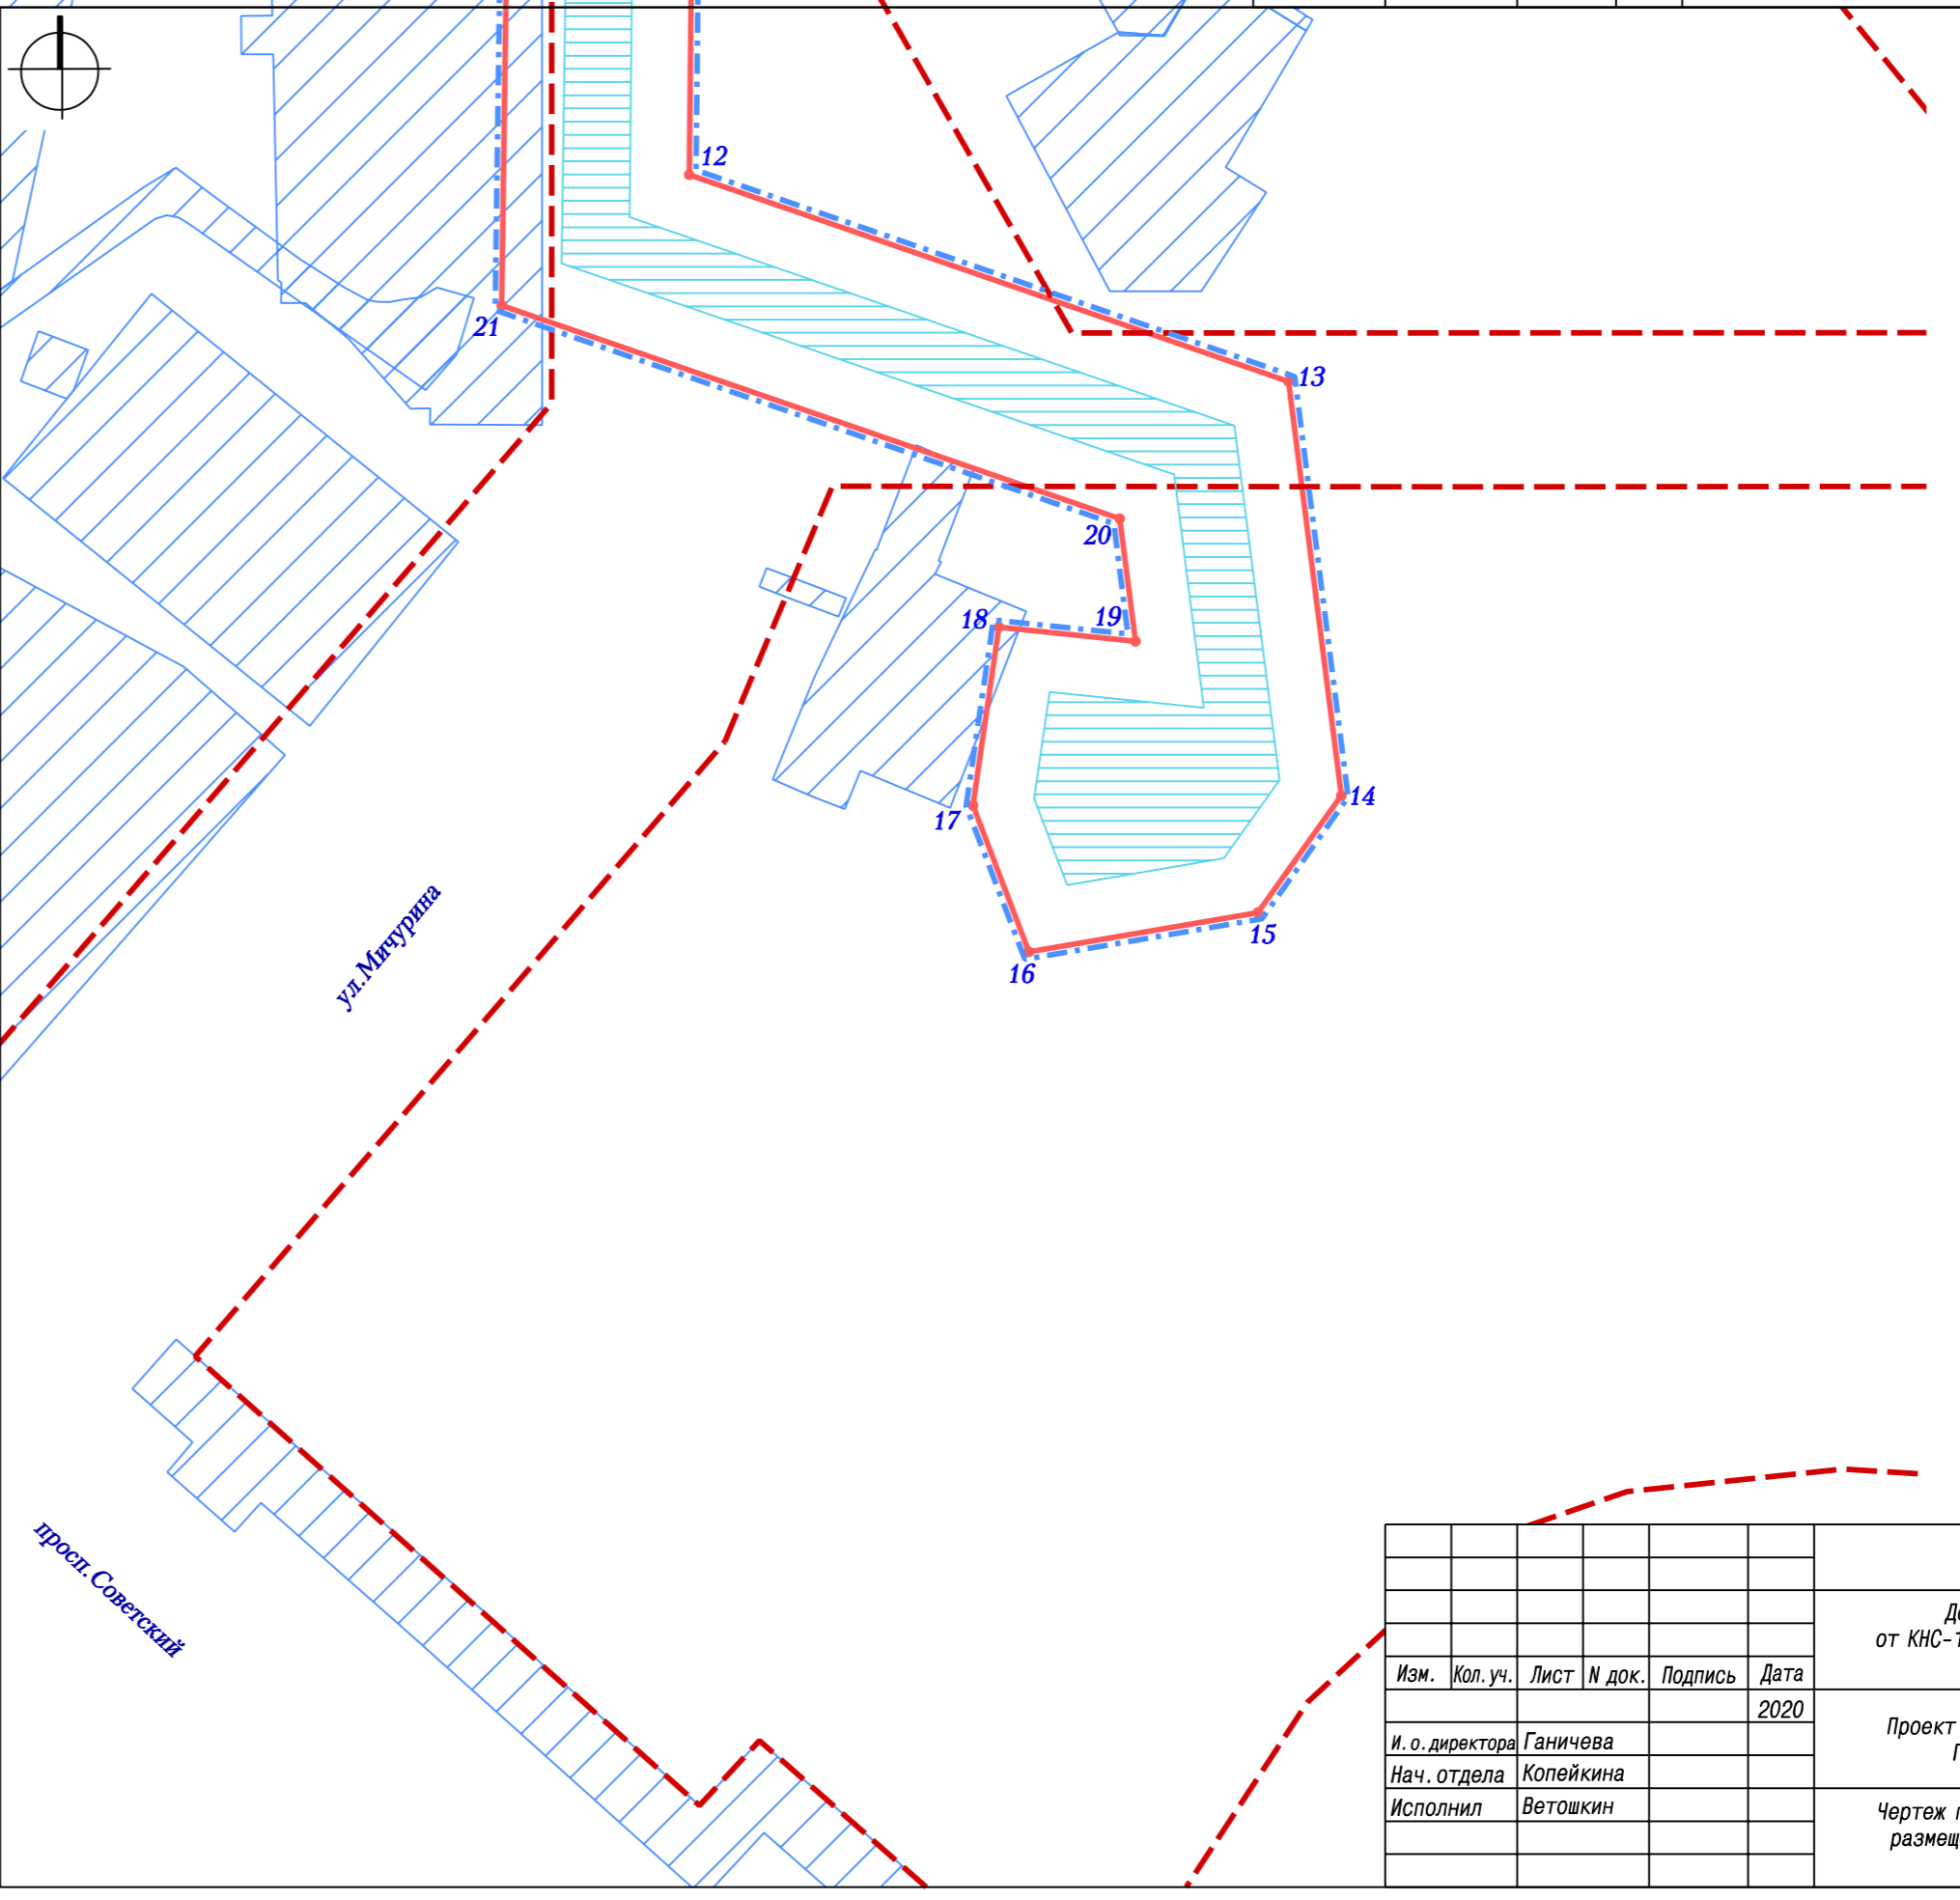

**Схема совмещения листов**

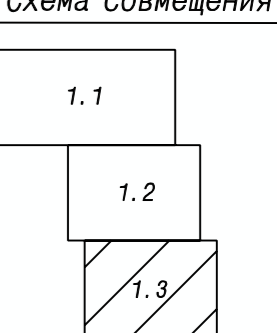

Изм.	Кол.уч.	Лист	И док.	Подпись	Дата	Стадия	Лист	Листов
					2020	Проект планировки территории. Графическая часть	ПП	1.3
И.о. директора	Ганичева							
Нач. отдела	Копейкина							
Исполнил	Ветовкин							
Чертеж границ зон планируемого размещения линейных объектов М 1:1000							МП "Центр ГЗ"	