


КАРТА-СХЕМА ГРАНИЦ ПРИЛЕГАЮЩЕЙ ТЕРРИТОРИИ

ПРИЛОЖЕНИЕ  
к постановлению администрации  
города Кемерово  
от 10.07.2020 № 1897

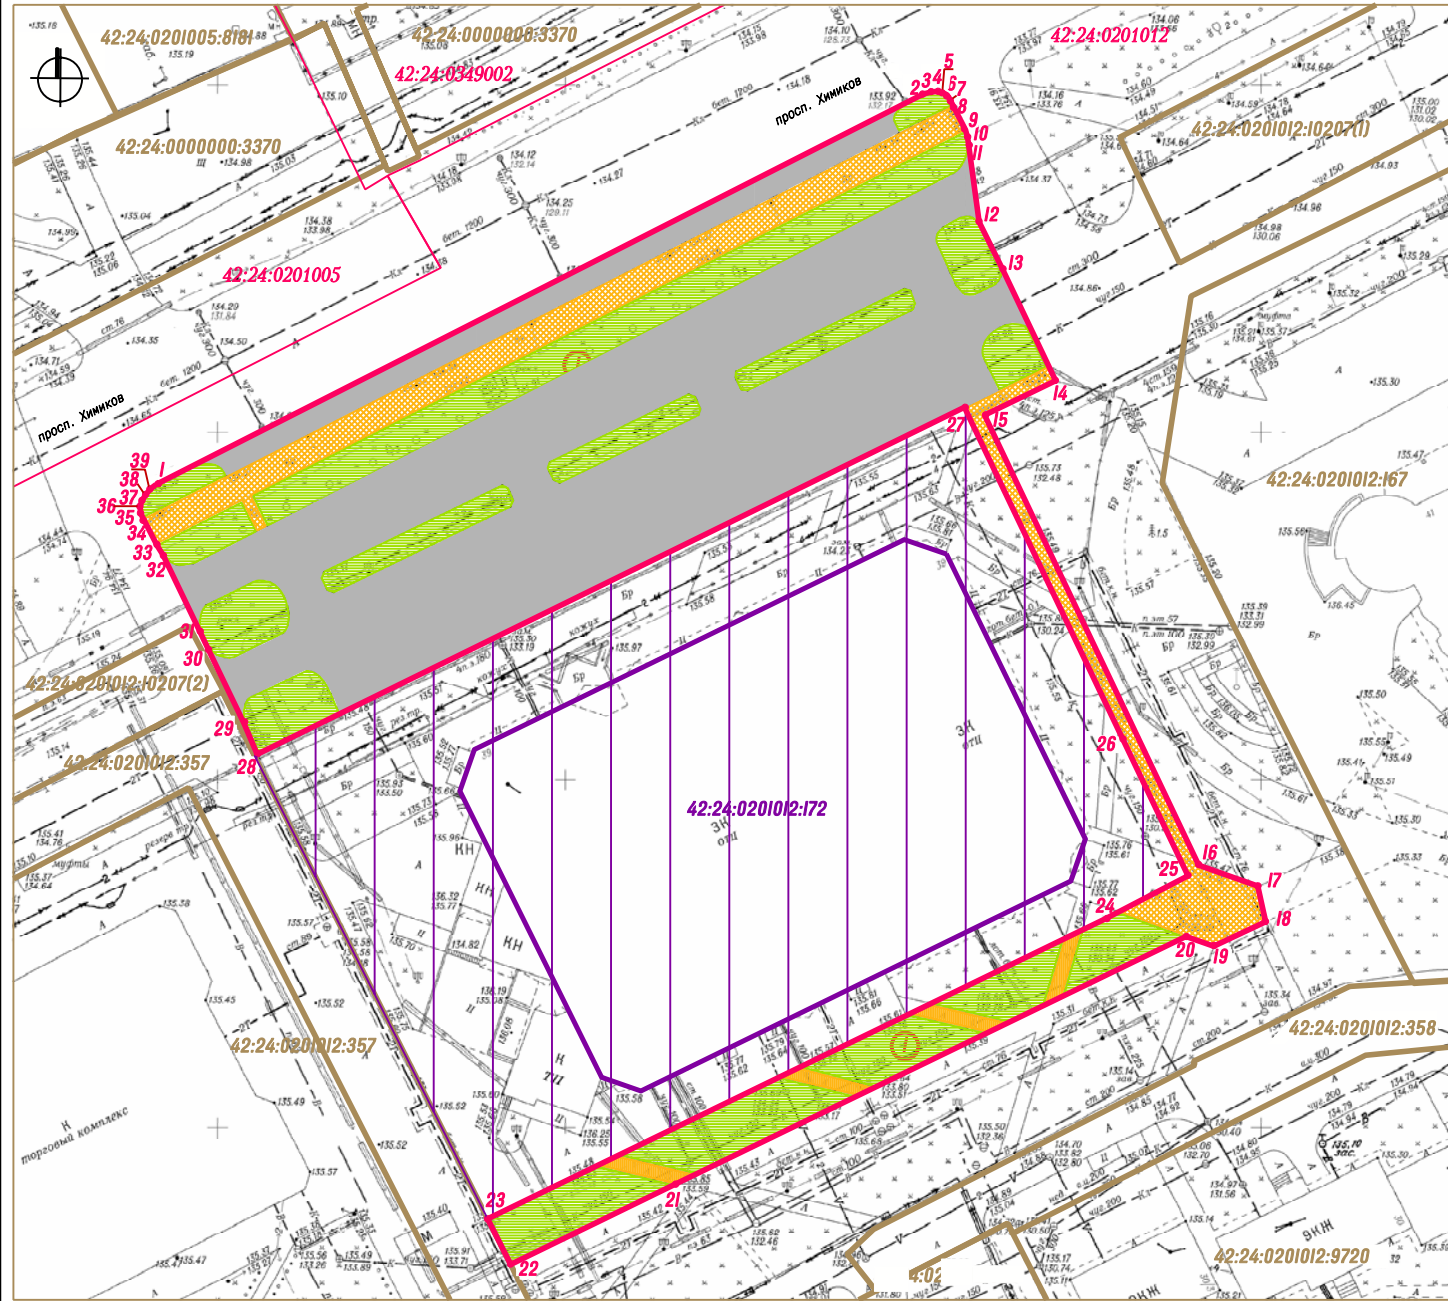

Условные обозначения

- Граница прилегающей территории нежилого здания торгово-развлекательного комплекса "Променад-2" по адресу: Кемеровская область-Кузбасс, Кемеровский городской округ, г. Кемерово, просп. Химиков, 39
- 1 • Характерные точки границы прилегающей территории
- Условный номер прилегающей территории
- 42:24:0201012:172 Земельный участок кад. №42:24:0201012:172 занятый нежилым зданием торгово-развлекательного комплекса "Променад-2" по адресу: Кемеровская область, г. Кемерово, просп. Химиков, 39
- 42:24:0201012:172 Нежилое здание торгово-развлекательного комплекса "Променад-2" по адресу: Кемеровская область, г. Кемерово, просп. Химиков, 39
- :357 Кадастровые номера, границы земельных участков, сведения о которых содержится в Едином государственном реестре недвижимости
- 42:24:0201012 Кадастровый номер кадастрового квартала
- Граница кадастрового квартала

Элементы благоустройства в границах прилегающей территории

- Элементы озеленения (газон, рядовая посадка деревьев, кустарника)
- Провод
- Пешеходный тротуар (покрытие - асфальтобетон)
- Пешеходный тротуар (покрытие - брусчатка)

КАТАЛОГ КООРДИНАТ

Площадь прилегающей территории - 6467 кв.м									
Обозначение характерных точек границы	Длина линии (м)	Координаты		Обозначение характерных точек границы	Длина линии (м)	Координаты			
		X	Y			X	Y		
1	123,03 (от т. 1 до т. 2)	622842,35	1345384,53	23	98,79 (от т. 23 до т. 24)	622837,83	1345384,51		
2	1,06 (от т. 2 до т. 3)	623000,55	1345392,93	24	13,38 (от т. 24 до т. 25)	622882,93	1345422,4		
3	0,88 (от т. 3 до т. 4)	623000,99	1345383,29	25	21,85 (от т. 25 до т. 26)	622889,36	1345434,11		
4	0,73 (от т. 4 до т. 5)	623001,25	1345394,73	26	52,30 (от т. 26 до т. 27)	622908,87	1345424,26		
5	0,30 (от т. 5 до т. 6)	623001,32	1345395,45	27	118,38 (от т. 27 до т. 28)	622856,01	1345400,49		
6	0,88 (от т. 6 до т. 7)	623001,29	1345396,24	28	4,88 (от т. 28 до т. 29)	622903,87	1345399,9		
7	0,56 (от т. 7 до т. 8)	623000,93	1345396,85	29	11,81 (от т. 29 до т. 30)	622906,32	1345287,89		
8	5,29 (от т. 8 до т. 9)	623000,52	1345397,24	30	3,06 (от т. 30 до т. 31)	622918,67	1345292,64		
9	0,33 (от т. 9 до т. 10)	622995,87	1345399,76	31	12,15 (от т. 31 до т. 32)	622921,99	1345291,25		
10	0,87 (от т. 10 до т. 11)	622994,89	1345400,02	32	1,67 (от т. 32 до т. 33)	622932,22	1345295,75		
11	11,79 (от т. 11 до т. 12)	622994,33	1345400,18	33	4,79 (от т. 33 до т. 34)	622933,53	1345284,89		
12	7,49 (от т. 12 до т. 13)	622982,67	1345402,03	34	0,69 (от т. 34 до т. 35)	622937,74	1345282,6		
13	17,81 (от т. 13 до т. 14)	622976,04	1345403,51	35	0,98 (от т. 35 до т. 36)	622938,36	1345282,36		
14	11,35 (от т. 14 до т. 15)	622965,15	1345413,51	36	0,73 (от т. 36 до т. 37)	622939,07	1345282,3		
15	71,86 (от т. 15 до т. 16)	622954,93	1345403,42	37	1,28 (от т. 37 до т. 38)	622939,78	1345282,45		
16	9,00 (от т. 16 до т. 17)	622880,62	1345435,62	38	1,20 (от т. 38 до т. 39)	622940,91	1345283,06		
17	5,26 (от т. 17 до т. 18)	622888,12	1345444,17	39	0,87 (от т. 39 до т. 1)	622941,8	1345283,85		
18	8,24 (от т. 18 до т. 19)	622883	1345445,41	1	123,03 (от т. 1 до т. 2)	622842,35	1345384,53		
19	4,23 (от т. 19 до т. 20)	622879,32	1345438,04						
20	81,76 (от т. 20 до т. 21)	622880,62	1345434,01						
21	26,19 (от т. 21 до т. 22)	622843,33	1345381,25						
22	7,35 (от т. 22 до т. 23)	622831,35	1345337,87						

Система координат МСК-42, М 1:500