


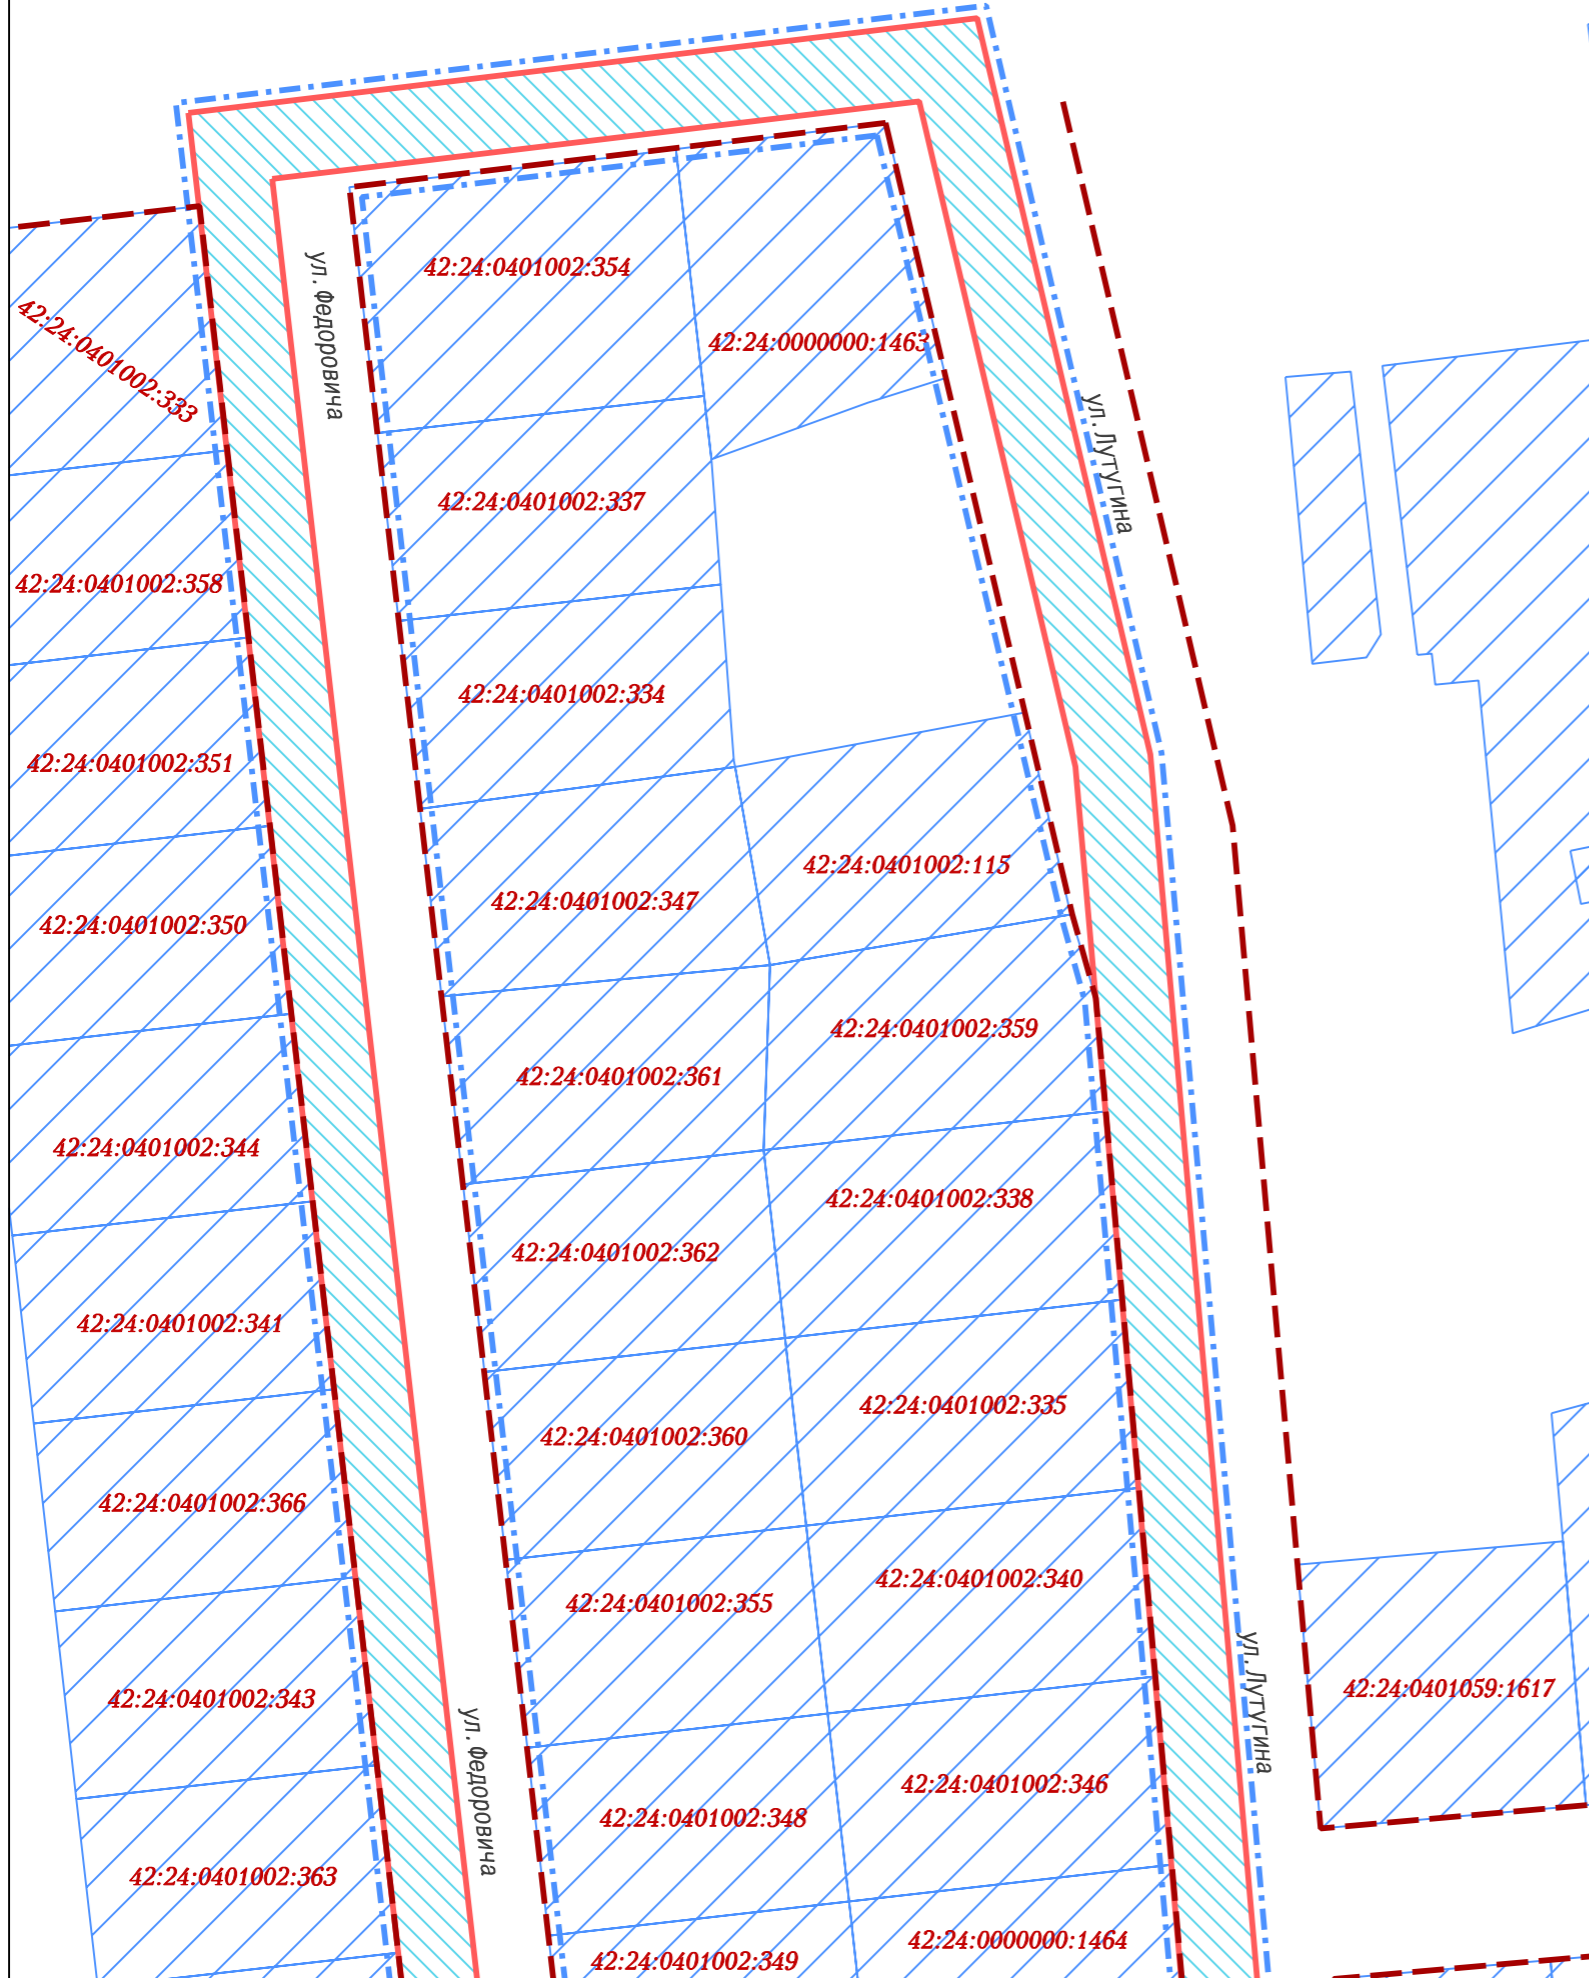

Условные обозначения

- Граница территории, в отношении которой осуществляется подготовка проекта планировки
- Существующие красные линии
- Устанавливаемые красные линии
- 1            ●2  
●4            ●3  
Номера характерных точек устанавливаемых красных линий
- Земельные участки, сведения о которых содержатся в ЕГРН
- Граница зоны планируемого размещения линейного объекта (водопровод)
- Граница зоны с особыми условиями использования территорий, подлежащие установлению в связи с размещением линейного объекта - охранная зона проектируемого линейного объекта (водопровод)




Перечень координат характерных точек устанавливаемых красных линий

|   |            |             |
|---|------------|-------------|
| 1 | 629361, 62 | 1339949, 33 |
| 2 | 629143, 93 | 1340159, 12 |
| 3 | 629105, 97 | 1340226, 89 |
| 4 | 628981, 14 | 1340156, 97 |

Сстема координат: МСК-42

Схема совмещения листов

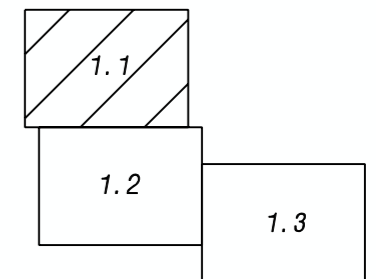

|                          |          |      |        |         |      |   |               |      |        |
|--------------------------|----------|------|--------|---------|------|---|---------------|------|--------|
|                          |          |      |        |         |      | 149041   |               |      |        |
|                          |          |      |        |         |      | Документация по планировке территории по ул. Трудовая - ул. Нахимова - пер. Шоссейный - ул. Лутугина - ул. Федоровича в Рудничном районе города Кемерово |               |      |        |
| Изм.                     | Кол. уч. | Лист | № док. | Подпись | Дата | Проект планировки территории.<br>Графическая часть   | Стадия        | Лист | Листов |
|                          |          |      |        |         | 2020 |   | ПП            | 1.1  |        |
| И. о. директора Ганичева |          |      |        |         |      | Чертеж красных линий<br>Чертеж границ зон планируемого размещения линейных объектов<br>М 1:1000                                                          | МП "Центр ГЗ" |      |        |
| Нач. отдела Колейкина    |          |      |        |         |      |   |               |      |        |
| Исполнил Ветошкин        |          |      |        |         |      |   |               |      |        |


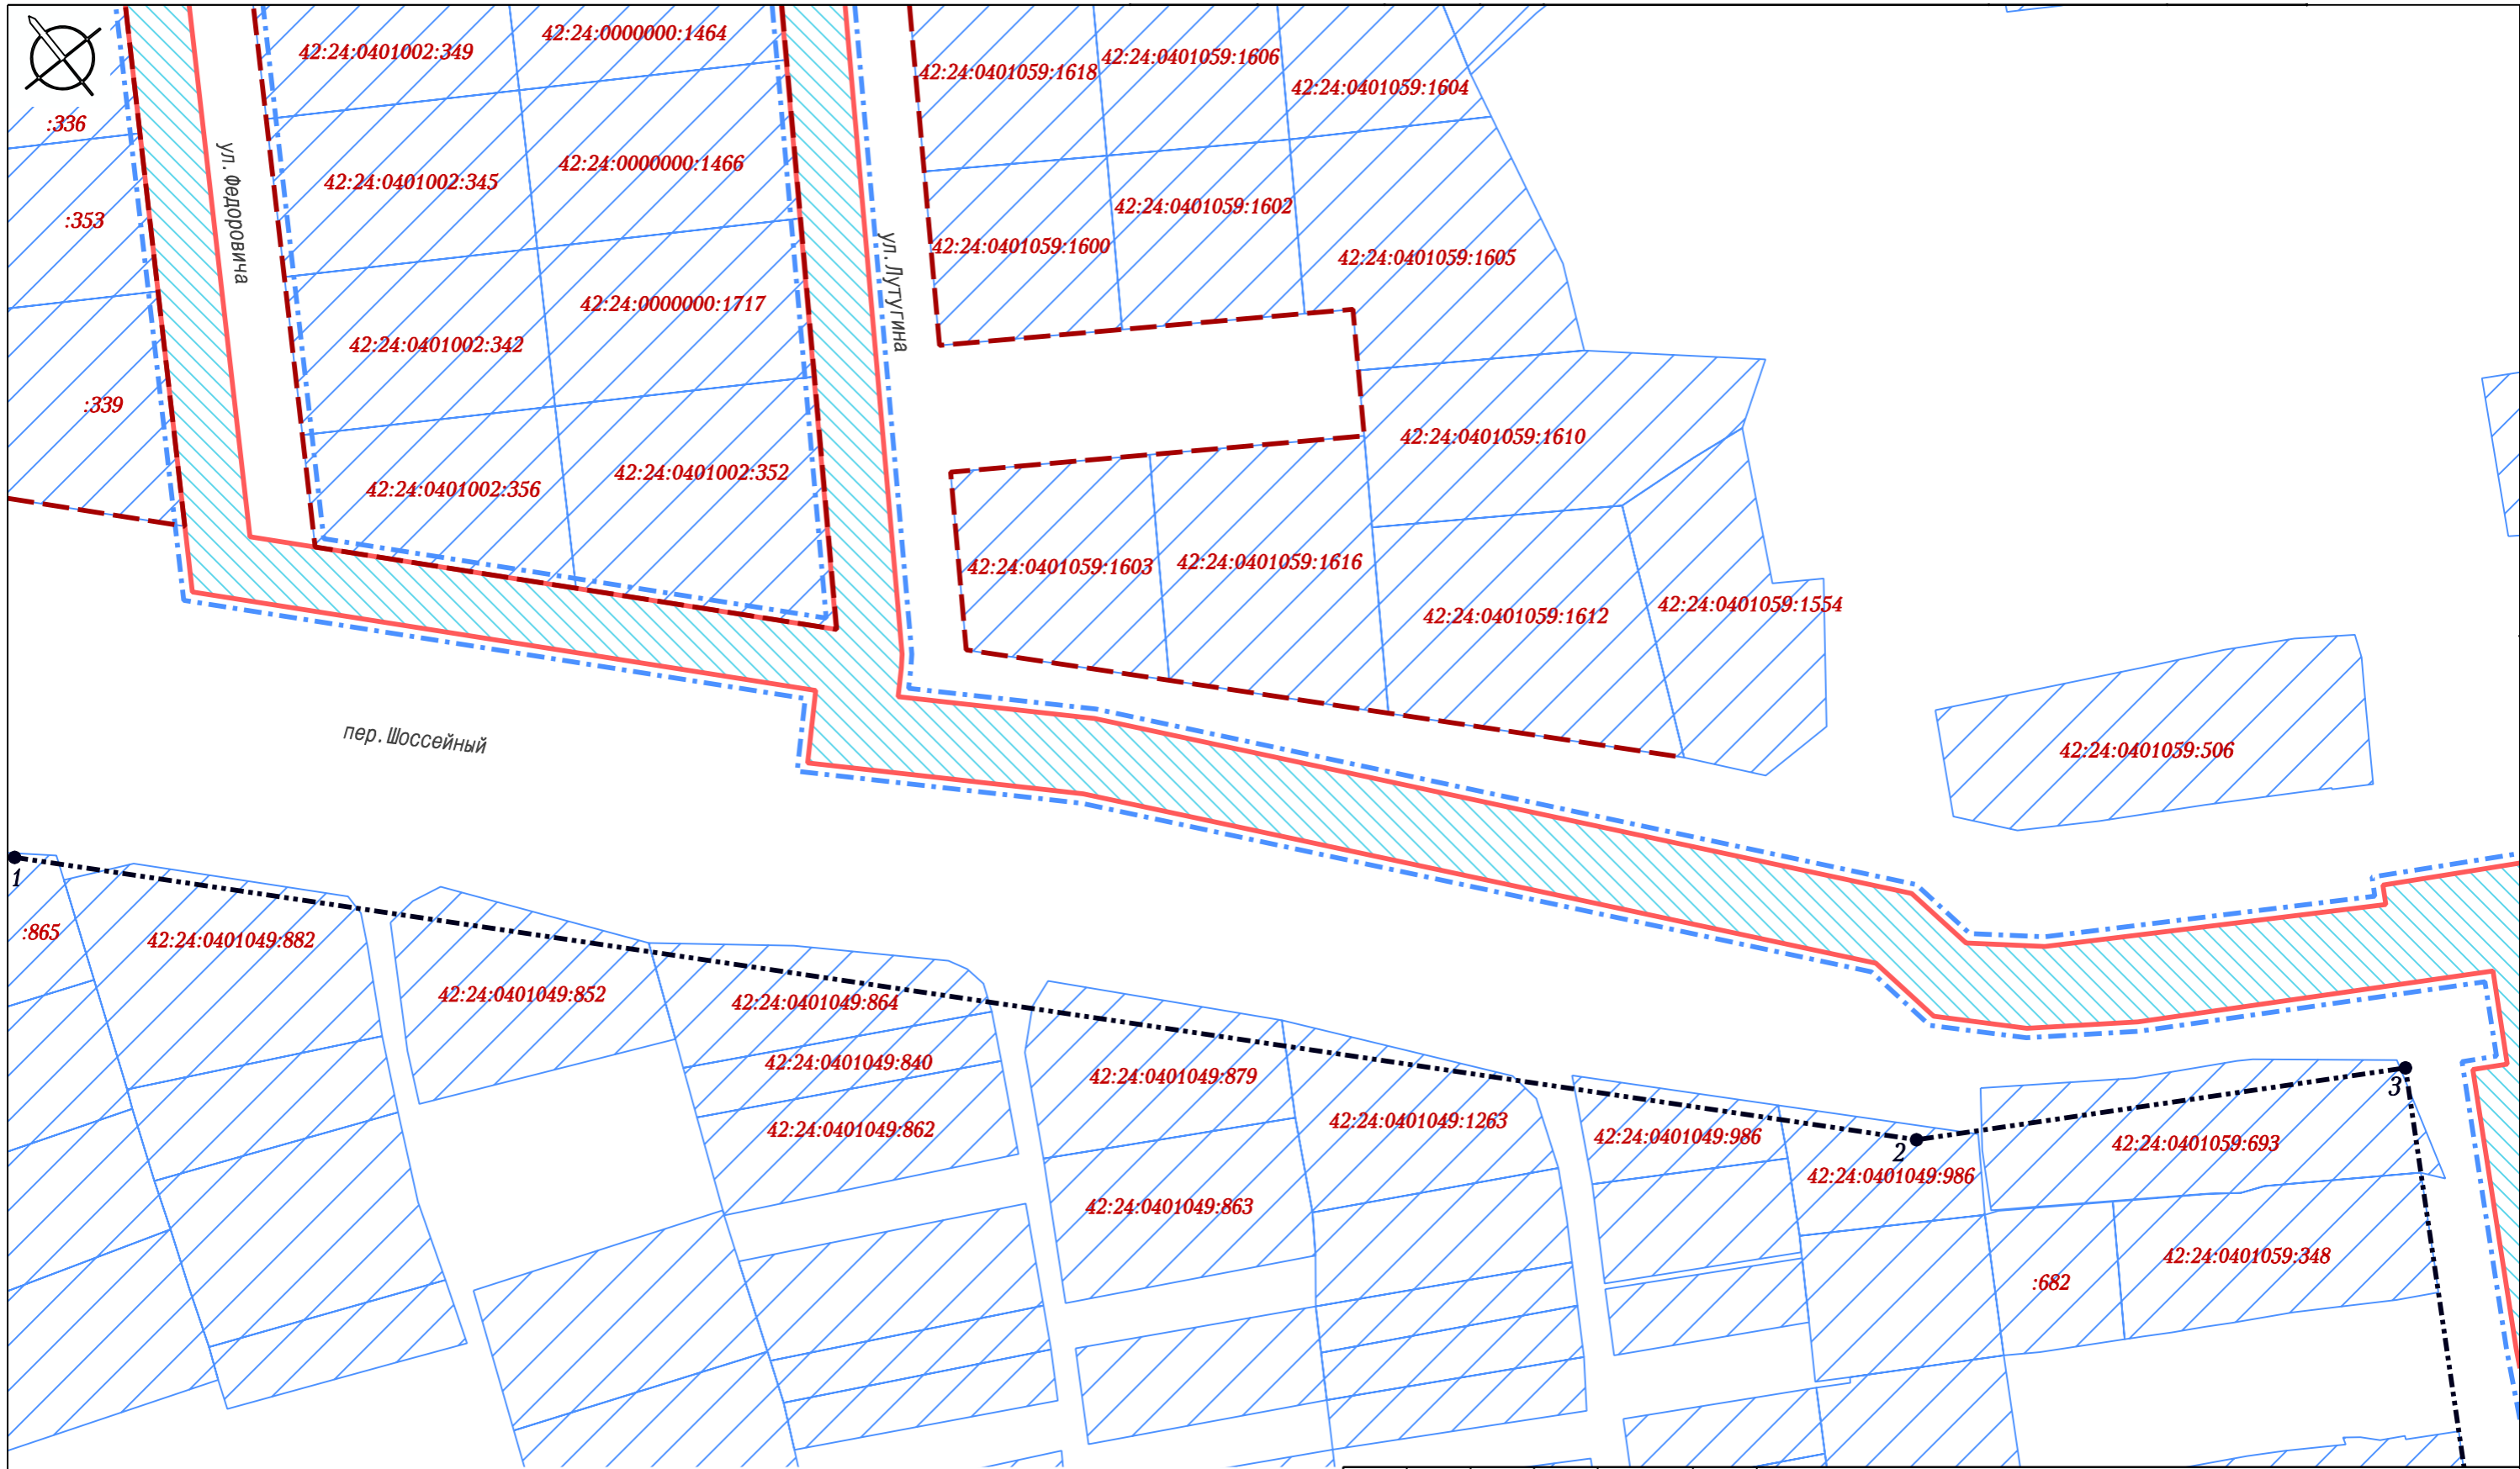



Схема совмещения листов

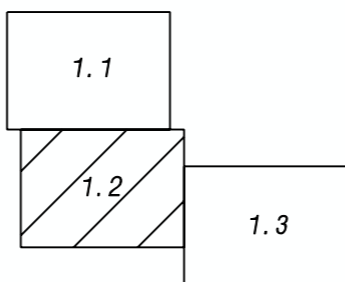

|                 |           |      |        |         |       |   |               |      |        |
|-----------------|-----------|------|--------|---------|-------|---|---------------|------|--------|
|                 |           |      |        |         |       | 149041   |               |      |        |
|                 |           |      |        |         |       | Документация по планировке территории по ул. Трудовая - ул. Нахимова - пер. Шосейный - ул. Лутугина - ул. Федоровича в Рудничном районе города Кемерово |               |      |        |
| Изм.            | Кол. уч.  | Лист | N док. | Подпись | Дата  | Проект планировки территории.<br>Графическая часть   | Стадия        | Лист | Листов |
|                 |           |      |        |         | 2020  |   | ПП            | 1.2  |        |
| И. о. директора | Ганичева  |      |        |         |       | Чертеж красных линий<br>Чертеж границ зон планируемого размещения линейных объектов<br>М 1:1000                                                         | МП "Центр ГЗ" |      |        |
| Нач. отдела     | Копейкина |      |        |         |       |   |               |      |        |
| Исполнил        | Ветошкин  |      |        |         | 30.04 |   |               |      |        |



Схема совмещения листов

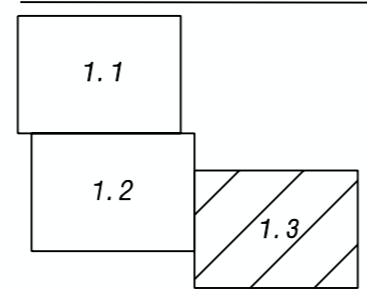

|                 |           |      |        |         |       |   |               |      |        |
|-----------------|-----------|------|--------|---------|-------|---|---------------|------|--------|
|                 |           |      |        |         |       | 149041   |               |      |        |
|                 |           |      |        |         |       | Документация по планировке территории по ул. Трудовая - ул. Нахимова - пер. Шоссейный - ул. Лутугина - ул. Федоровича в Рудничном районе города Кемерово |               |      |        |
| Изм.            | Кол. уч.  | Лист | № док. | Подпись | Дата  | Проект планировки территории.<br>Графическая часть   | Стадия        | Лист | Листов |
|                 |           |      |        |         | 2020  |   | ПП            | 1.3  |        |
| И. о. директора | Ганичева  |      |        |         |       | Чертеж красных линий<br>Чертеж границ зон планируемого размещения линейных объектов<br>М 1:1000                                                          | МП "Центр ГЗ" |      |        |
| Нач. отдела     | Копейкина |      |        |         |       |   |               |      |        |
| Исполнил        | Ветошкин  |      |        |         | 30.04 |   |               |      |        |