


Условные обозначения

- Граница проектируемой территории
- Существующие красные линии
- Зона планируемого размещения объектов жилой застройки
- Зона планируемого размещения объектов общественно-делового назначения
- Зона планируемого размещения объектов коммунально-бытового назначения
- Линии, обозначающие дороги, улицы, проезды, объекты транспортной инфраструктуры
- Зона планируемого размещения объектов инженерно-транспортной инфраструктуры

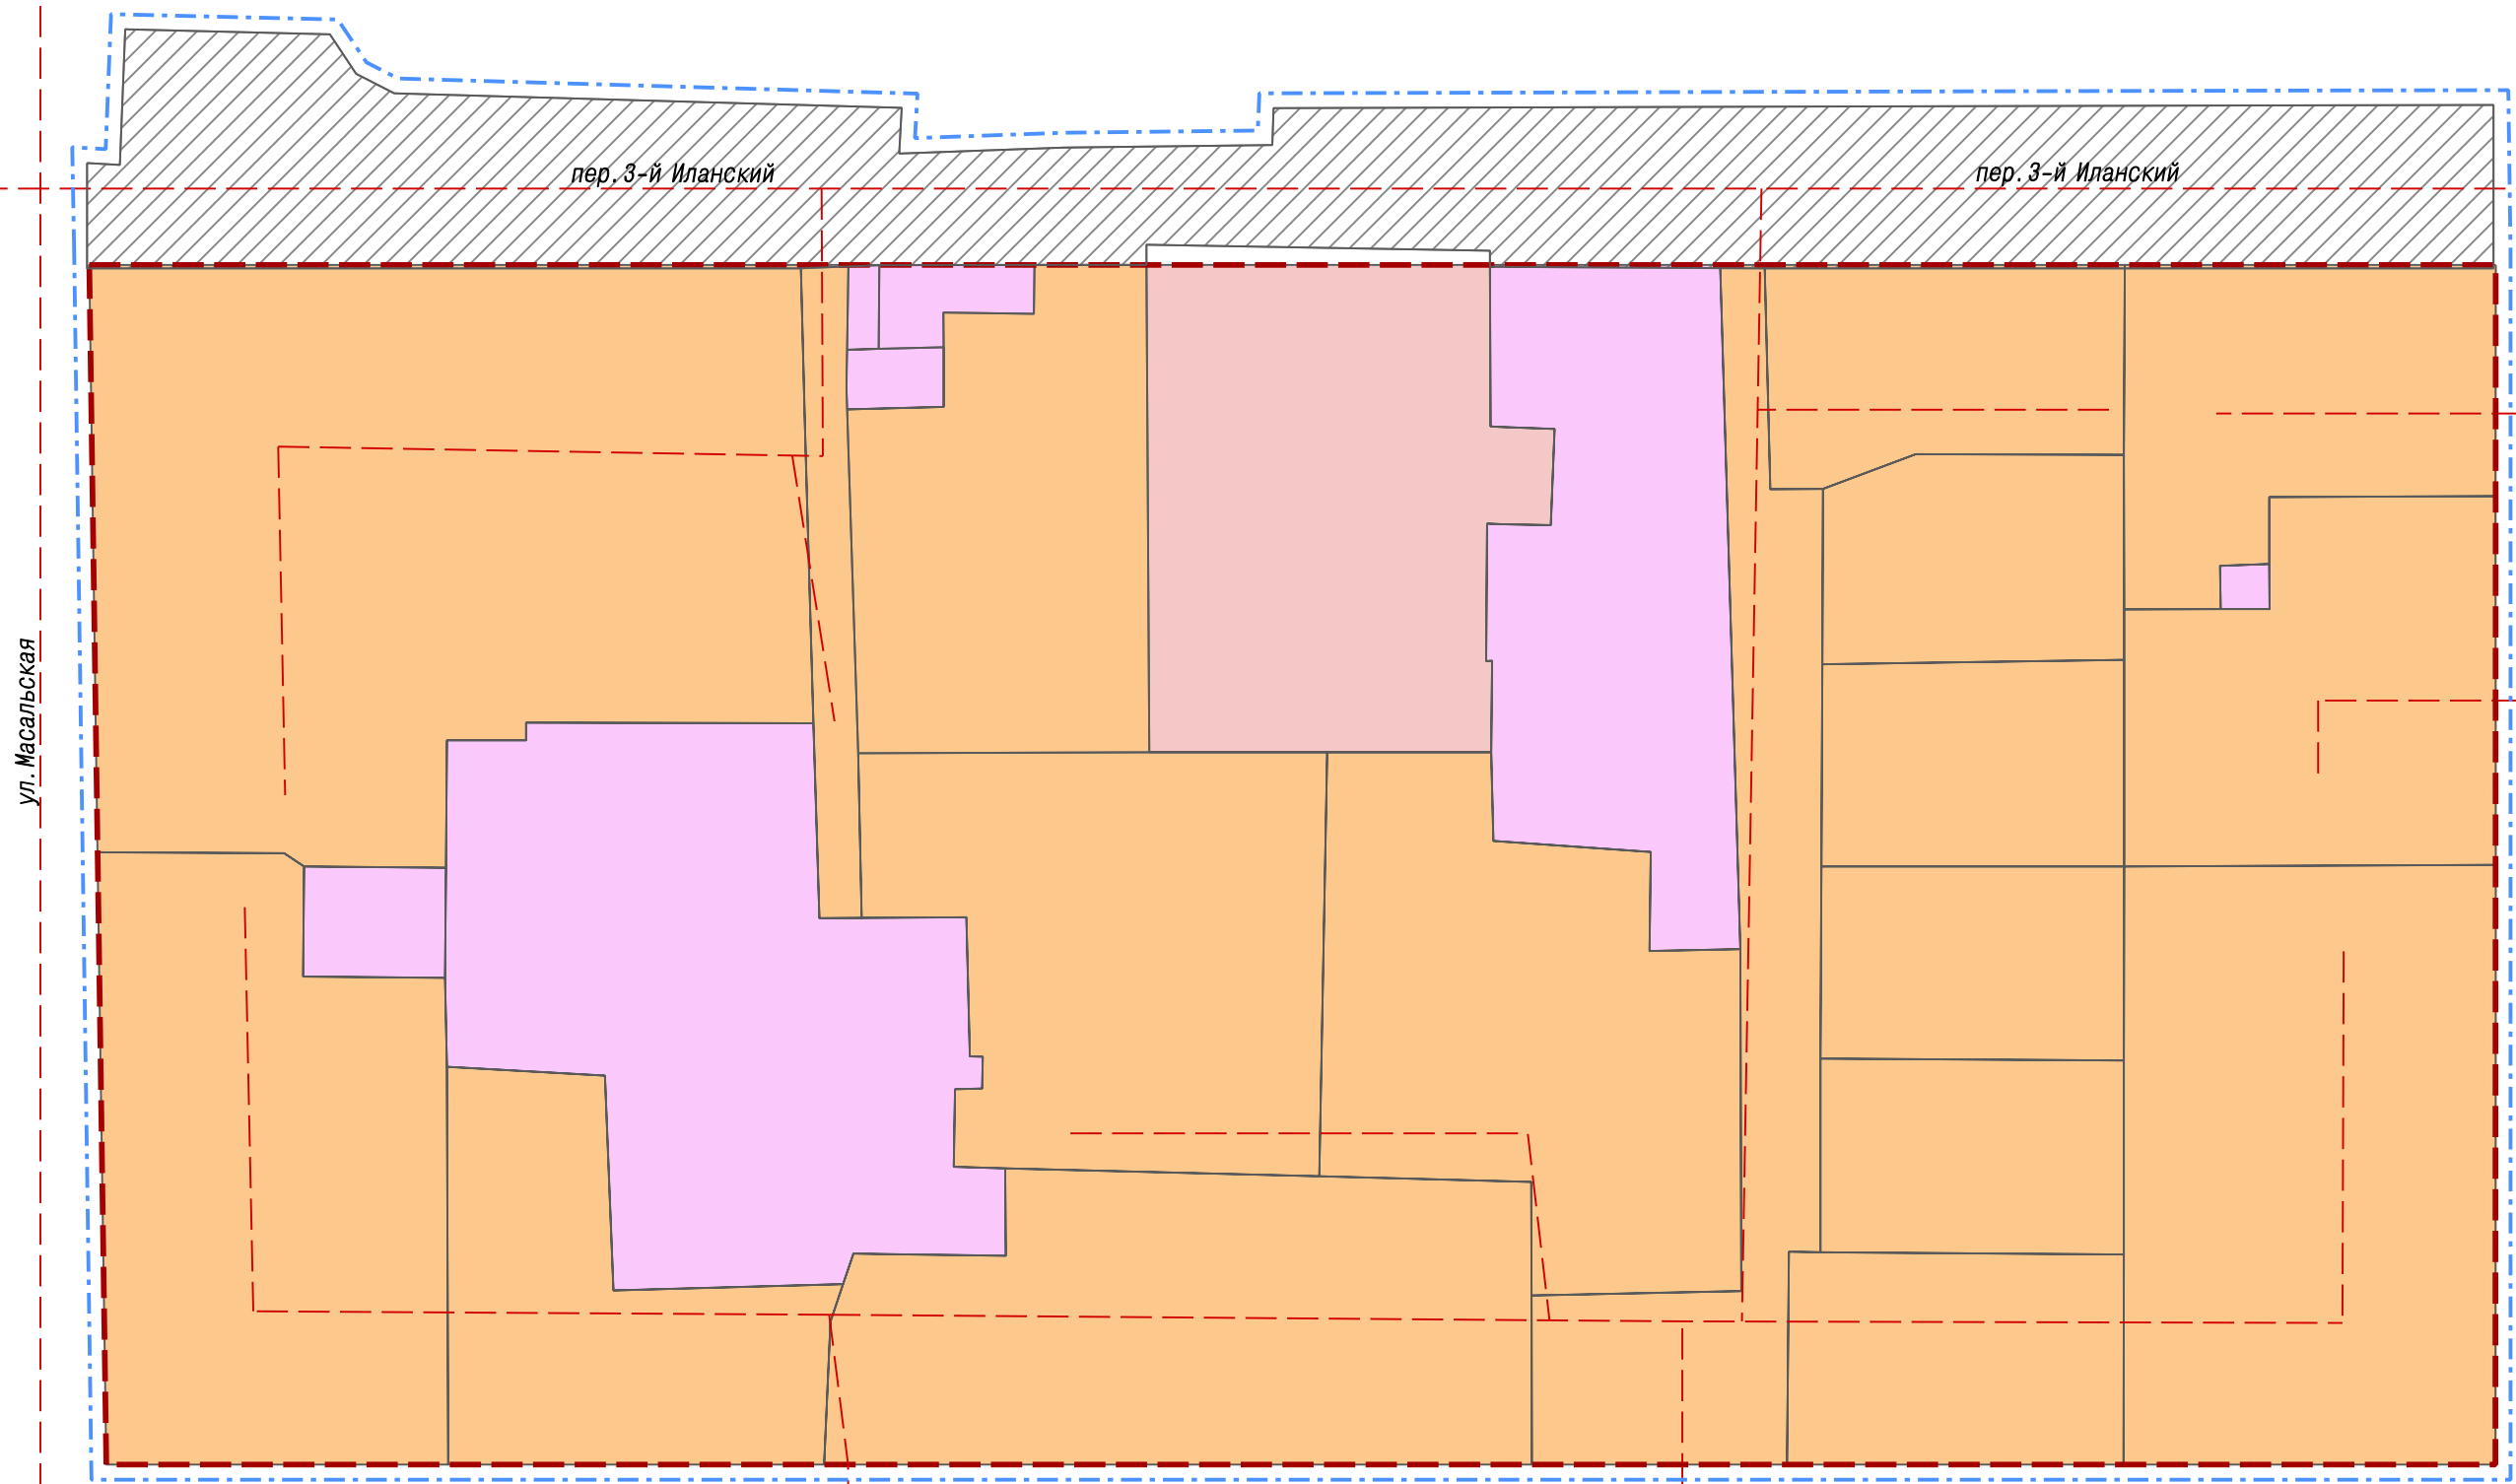

						148426				
						г. Кемерово, Заводский район, пер. 3-й Иланский-ул. Масальская-ул. Инженерная-ул. Белозерная жилого района Ягуновский города Кемерово				
Изм.	Кол. уч.	Лист	N док.	Подпись	Дата	Проект планировки территории (основная часть) (внесение изменений)		Стадия	Лист	Листов
					2018			ПП	1	2
Директор		Кадыкова						Чертеж планировки территории М 1:1000		МП "Центр ГЗ"
Нач. отдела		Копейкина								
Исполнил		Ветошкин								