


Перечень координат образуемых и изменяемых земельных участков

№ точки	X	Y	№ точки	X	Y
1,	631220, 97,	1341364, 92	34,	631897, 28,	1341703, 09
2,	631294, 84,	1341387, 14	35,	631960, 49,	1341735, 16
3,	631289, 31,	1341404, 17	36,	632027, 17,	1341759, 32
4,	631317, 17,	1341416, 77	37,	632072, 69,	1341782, 88
5,	631344, 08,	1341428, 92	38,	632075, 39,	1341779, 85
6,	631374, 38,	1341441, 98	39,	632080, 85,	1341775, 51
7,	631431, 29,	1341467, 16	40,	632085, 14,	1341779, 37
8,	631606, 91,	1341554, 67	41,	632081, 64,	1341785, 53
9,	631604, 44,	1341559, 53	42,	632080, 47,	1341786, 91
10,	631609, 30,	1341562, 01	43,	632163, 57,	1341829, 93
11,	631611, 77,	1341557, 14	44,	632163, 18,	1341830, 21
12,	631625, 15,	1341564, 79	45,	632196, 59,	1341847, 78
13,	631612, 50,	1341587, 72	46,	632236, 60,	1341867, 94
14,	631285, 97,	1341422, 10	47,	632269, 10,	1341884, 56
15,	631269, 23,	1341455, 09	48,	632299, 70,	1341900, 40
16,	631264, 50,	1341469, 66	49,	632299, 58,	1341897, 11
17,	631202, 28,	1341450, 93	50,	632304, 93,	1341896, 00
18,	631205, 75,	1341441, 53	51,	632305, 89,	1341898, 45
19,	631211, 56,	1341425, 76	52,	632309, 70,	1341903, 02
20,	631201, 28,	1341422, 01	53,	632309, 51,	1341905, 48
21,	631216, 16,	1341380, 29	54,	632315, 32,	1341909, 69
1,	631220, 97,	1341364, 92	55,	632317, 48,	1341909, 61
			56,	632318, 69,	1341911, 54
			57,	632325, 07,	1341917, 64
			58,	632329, 77,	1341922, 43
			59,	632336, 27,	1341929, 74
			60,	632371, 38,	1341951, 18
			61,	632379, 52,	1341943, 35
			62,	632465, 36,	1341991, 35
26,	631488, 40,	1341501, 20	63,	632593, 68,	1342067, 97
27,	631486, 74,	1341506, 02	64,	632806, 49,	1342214, 89
28,	631481, 92,	1341504, 37	65,	632788, 77,	1342239, 11
29,	631483, 56,	1341499, 55	66,	632577, 46,	1342093, 22
26,	631488, 40,	1341501, 20	67,	632545, 67,	1342074, 25
			68,	632544, 16,	1342077, 63
			69,	632527, 46,	1342074, 73
			70,	632522, 84,	1342069, 37
30,	631768, 73,	1341637, 89	71,	632512, 52,	1342054, 46
31,	631868, 74,	1341688, 62	72,	632471, 13,	1342029, 76
32,	631857, 01,	1341711, 74	73,	632469, 70,	1342031, 84
33,	631756, 33,	1341660, 68	74,	632465, 74,	1342036, 40
30,	631768, 73,	1341637, 89			

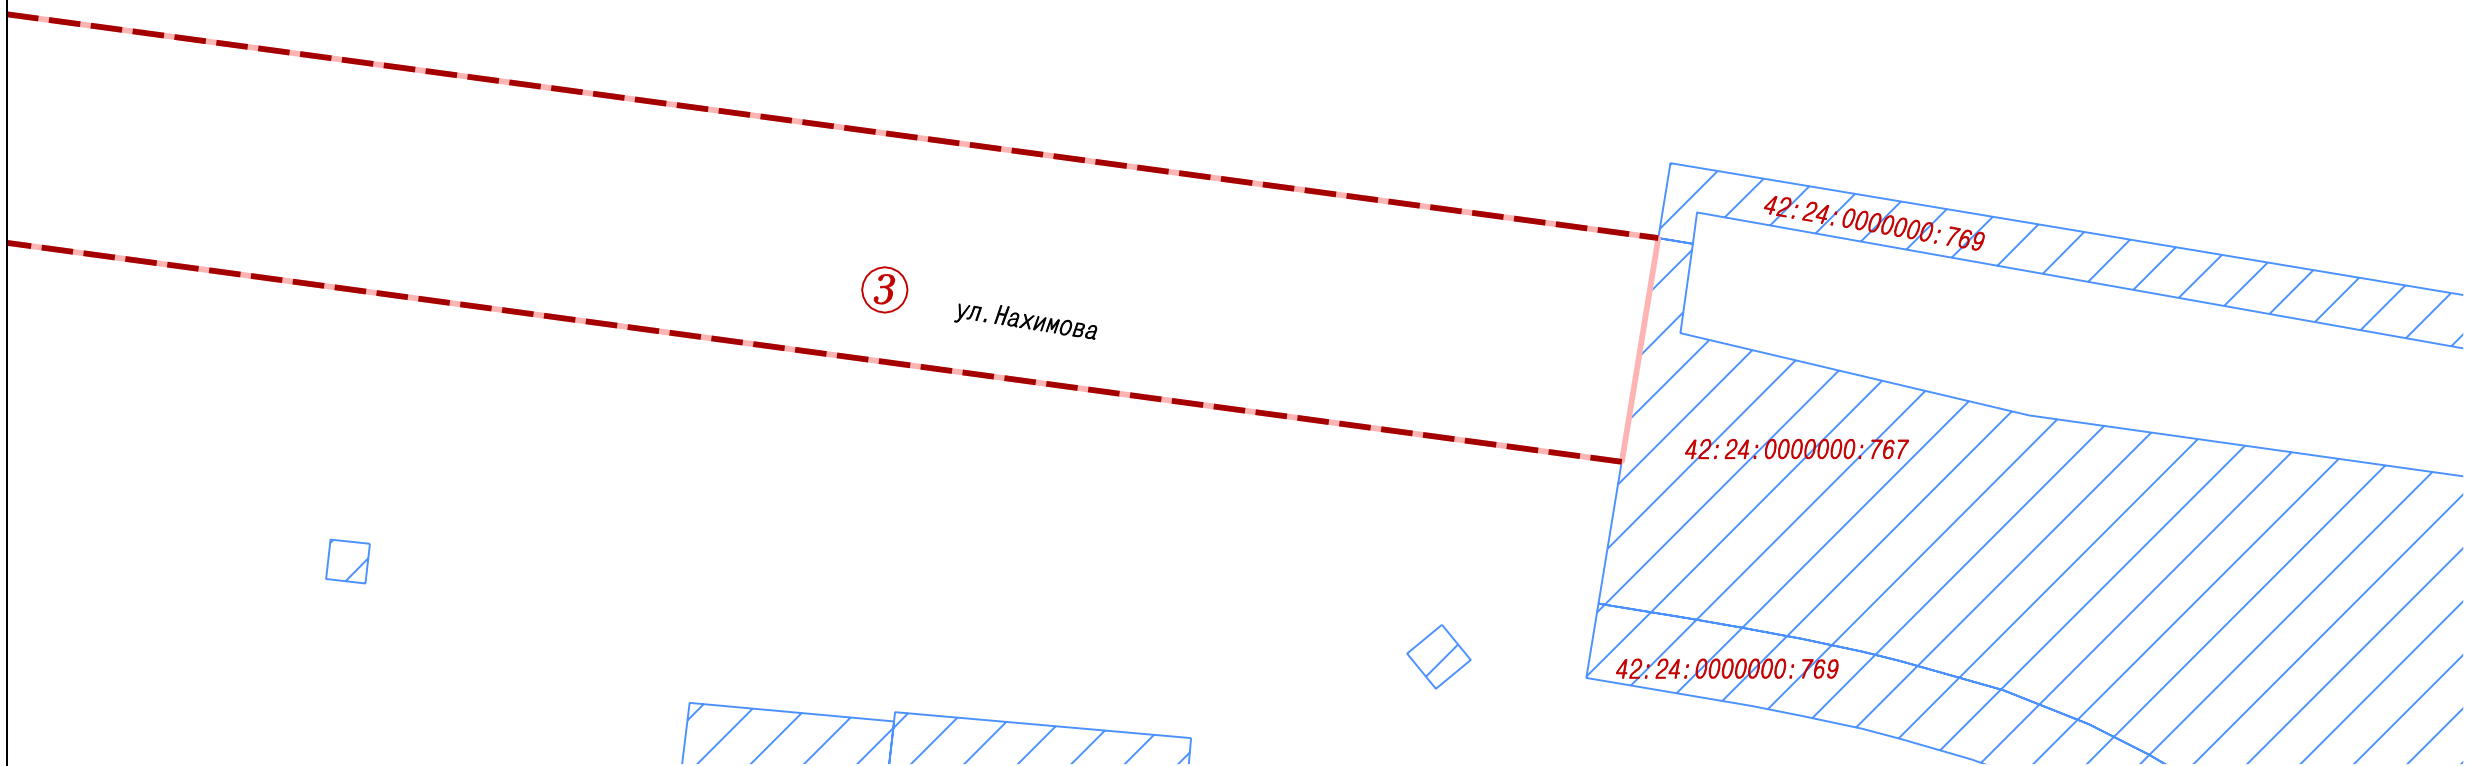

Условные обозначения

- Границы территории, в отношении которой осуществляется подготовка проекта планировки
- Устанавливаемые красные линии
- Существующие земельные участки, по сведениям ЕГРН
- Границы образуемых земельных участков на кадастровом плане территории
- Условные номера образуемых земельных участков


Площади образуемых земельных участков, вид разрешенного использования образуемых земельных участков

№ земельного участка на плане	Кадастровый номер земельного участка	Адрес (местоположение) земельного участка	Разрешенное использование земельного участка	Проектная площадь земельного участка, кв.м.
1		Кемеровская обл., г. Кемерово, ул. Нахимова	Земельные участки (территории) общего пользования	15344
2		Кемеровская обл., г. Кемерово, ул. Нахимова	Земельные участки (территории) общего пользования	2918
3		Кемеровская обл., г. Кемерово, ул. Нахимова	Земельные участки (территории) общего пользования	31749

Управление архитектуры и градостроительства администрации г. Кемерово
Начальник

В. С. Костилов

Схема совмещения листов

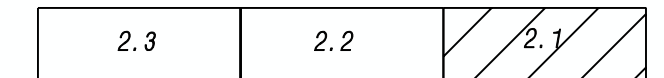

					148385				
					г. Кемерово, Рудничный район, в границах ул. Нахимова от ул. Ракитянского				
Изм.	Кол. уч.	Лист	И док.	Подпись	Дата				
					2017				
Директор	Кадыкова					Проект планировки территории. Графическая часть (основная часть проекта планировки)	Стадия	Лист	Листов
Нач. отдела	Копейкина						ПМТ	2.1	
Исполнил	Ветовкин					Чертеж межевания территории М 1:1000	МП "Центр ГЗ"		