




Перечень координат характерных точек границ образуемых земельных участков

Земельный участок 1

1	620343, 11	1331393, 67
2	620373, 99	1331434, 68
3	620401, 82	1331455, 82
4	620412, 59	1331461, 45
5	620419, 72	1331443, 10
6	620426, 64	1331421, 53
7	620411, 07	1331414, 85
8	620385, 81	1331420, 20
9	620380, 45	1331415, 31
10	620362, 58	1331390, 72
11	620352, 26	1331382, 14
1	620343, 11	1331393, 67
12	620420, 69	1331465, 69
13	620426, 22	1331468, 58
14	620413, 71	1331486, 62
15	620418, 70	1331491, 91
16	620394, 63	1331531, 71
17	620477, 61	1331555, 15
18	620484, 87	1331532, 97
19	620477, 27	1331530, 47
20	620472, 39	1331545, 36
21	620406, 91	1331526, 86
22	620424, 40	1331497, 94
23	620430, 93	1331504, 86
24	620438, 50	1331498, 56
25	620446, 33	1331504, 71
26	620469, 30	1331475, 45
27	620472, 46	1331466, 80
28	620475, 29	1331467, 83
29	620480, 38	1331461, 34
30	620466, 43	1331441, 47
31	620453, 28	1331435, 56
32	620454, 28	1331433, 38
33	620436, 00	1331425, 54
34	620431, 91	1331438, 23
12	620420, 69	1331465, 69

Система координат: МСК-42

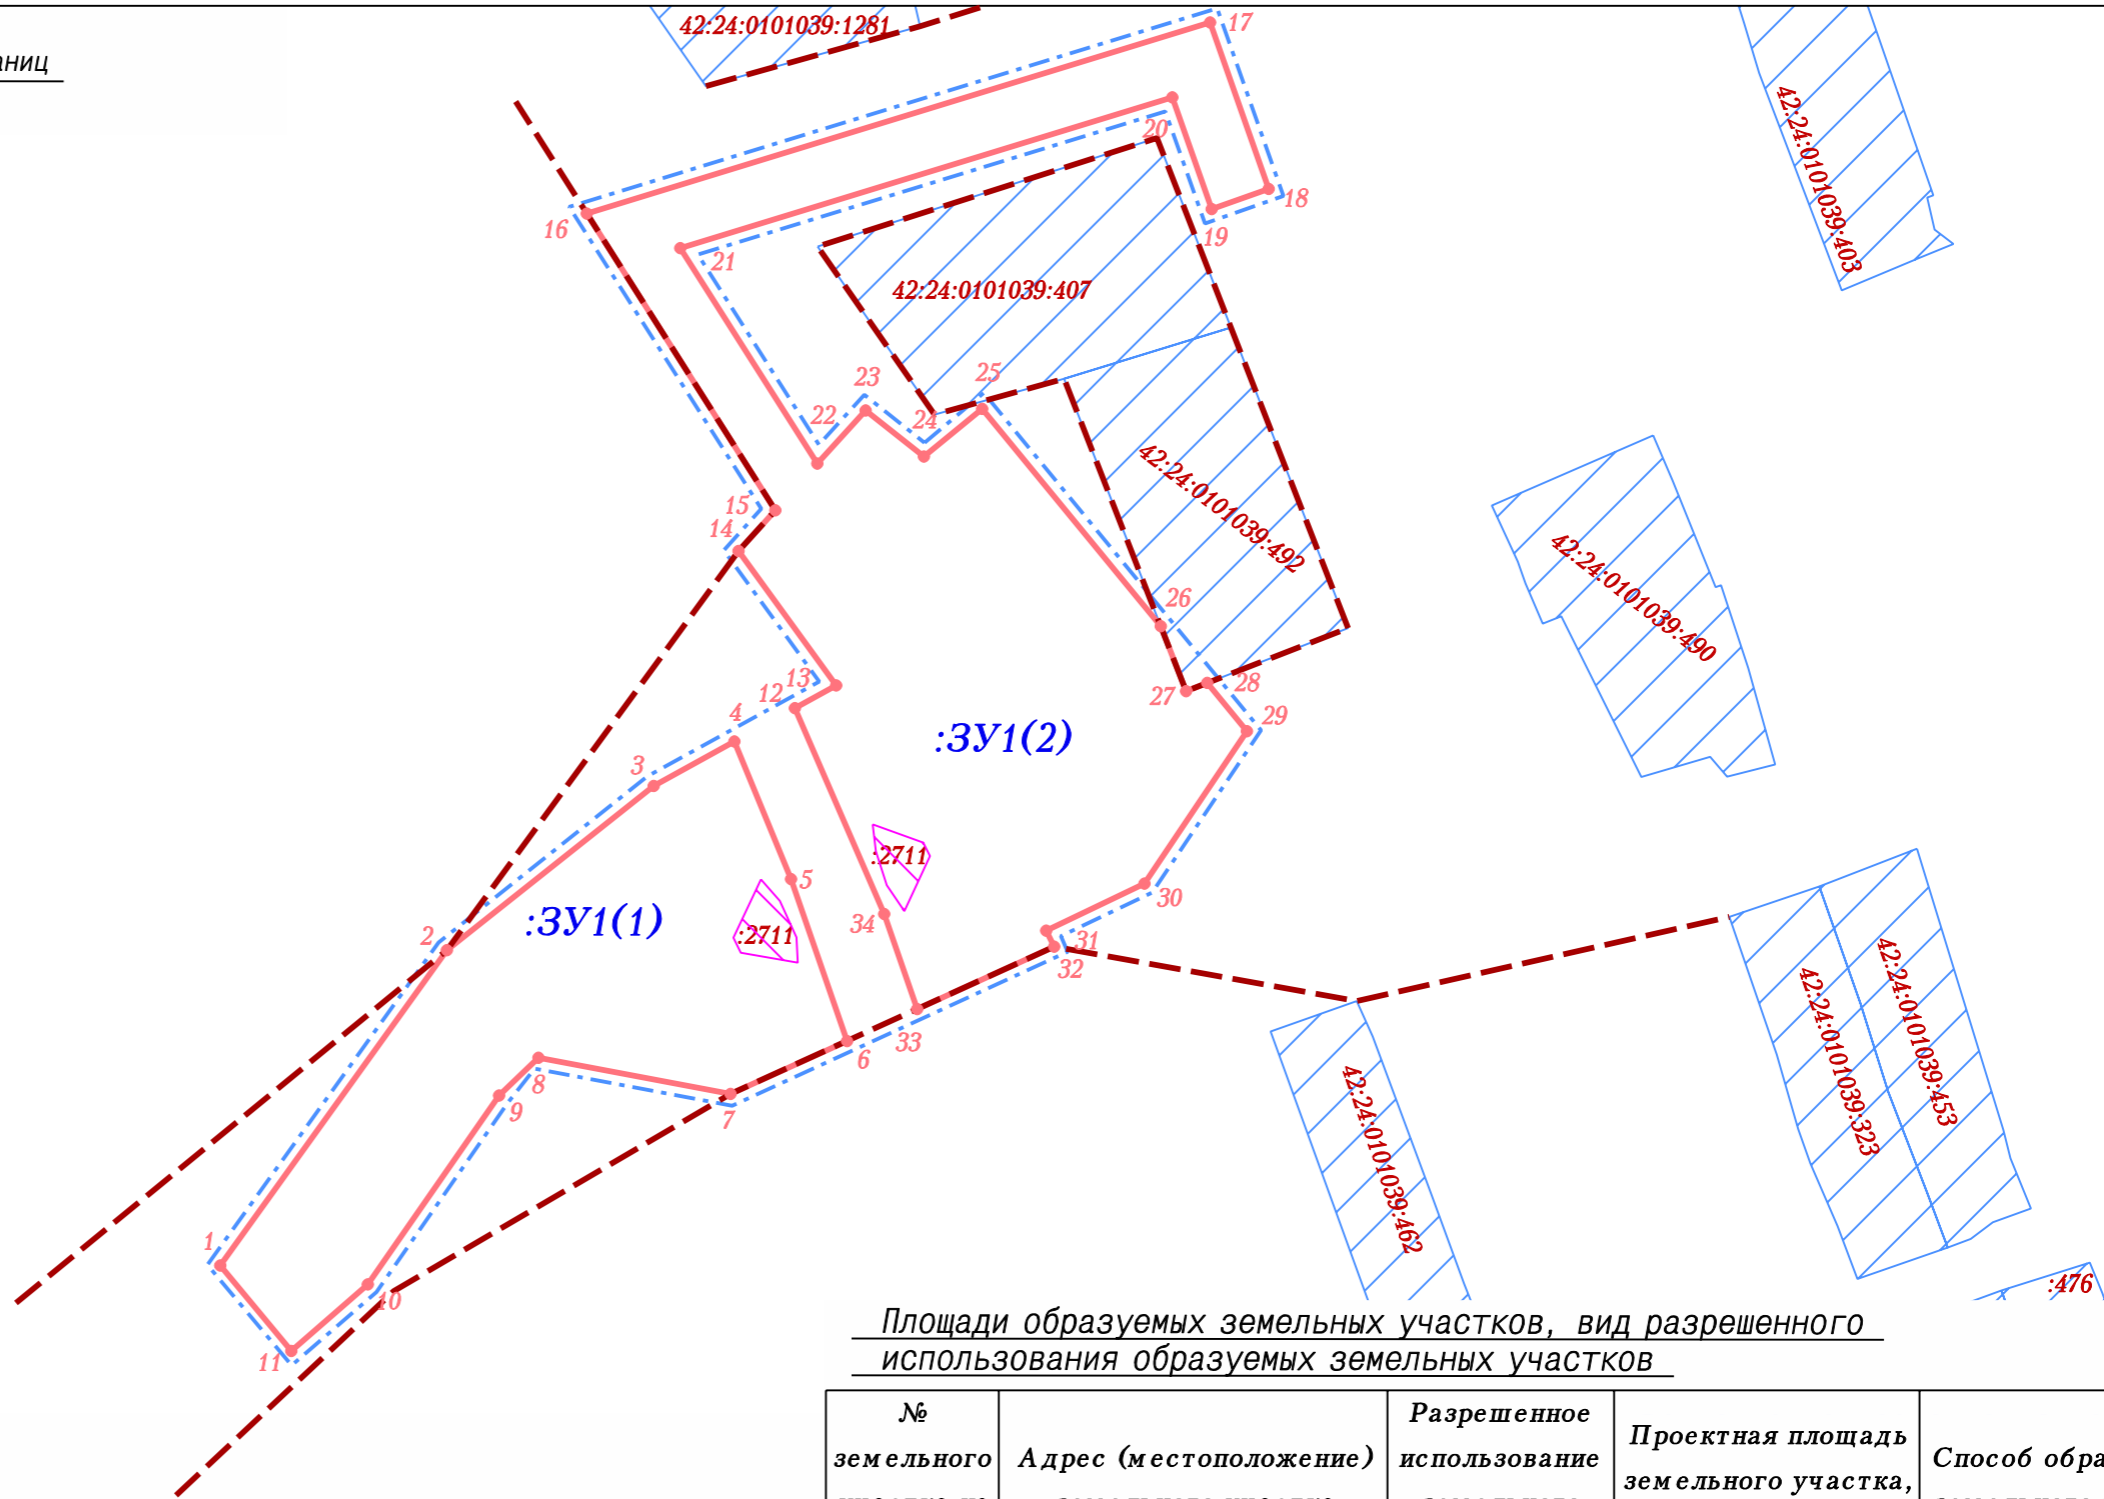

Площади образуемых земельных участков, вид разрешенного использования образуемых земельных участков

Условные обозначения

- Граница территории, в отношении которой осуществляется подготовка проекта межевания
- Земельные участки, сведения о которых содержатся в ЕГРН
- Устанавливаемые красные линии
- Границы образуемых земельных участков на кадастровом плане территории для планируемого размещения линейного объекта (мостовой переход)
- Земельные участки, сведения о которых содержатся в ЕГРН, изменяемые данным проектом

Примечание:
Земельный участок №1 образован путем перераспределения земельного участка с кадастровым номером 42:24:0000000:2711 и земель, государственная или муниципальная собственность на которые не разграничена.

№ земельного участка на плане	Адрес (местоположение) земельного участка	Разрешенное использование земельного участка	Проектная площадь земельного участка, кв.м.	Способ образования земельного участка
:ЗУ1	г. Кемерово, ул. Заречная	Улично-дорожная сеть	6383, в том числе:	перераспределение
:ЗУ1(1)			:ЗУ1(1) - 2301	
:ЗУ1(2)			:ЗУ1(2) - 4082	

						149178			
						Документация по планировке территории через реку Большая Камышная по ул. Заречная в Заводском районе города Кемерово			
Изм.	Кол. уч.	Лист	№ док.	Подпись	Дата	Проект межевания территории. Основная часть (Внесение изменений)	Стадия	Лист	Листов
					2020			1	
И. о. директора	Ганичева					Чертеж межевания территории М 1:1000	МП "Центр ГЗ"		
Нач. отдела	Копейкина								
Исполнил	Ветошкин								