


В экспликации земельных участков изменить пункт 98.6.
 В экспликации земельных участков добавить пункты 100, 101.

№ земельного участка на плане	Кадастровый номер земельного участка	Адрес (местоположение) земельного участка	Разрешенное использование земельного участка	Проектная площадь земельного участка, кв.м.
98.6		ул. Дружбы от ул. Баумана до ул. Косиничская	Земельные участки (территории) общего пользования	20745
100		г. Кемерово, ул. Дружбы	Автомобильный транспорт	4277
101		ул. Юрия Давидовича, 88	Объекты придорожного сервиса	3495

Линия совмещения с листом 2.3

Линия совмещения с листом 2.1

Схема совмещения листов

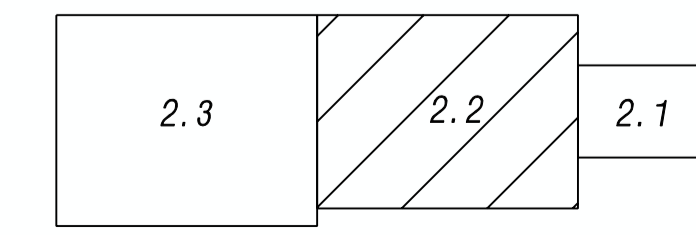

148328					
г. Кемерово, Заводской район, микрорайон №14					
Изм.	Коп.уч.	Лист	№ док.	Подпись	Дата
					2017
Директор	Кадькова				
Нач. отдела	Копейкина				
Исполнил	Ветовкин				
Проект межевания территории (внесение изменений)				Стадия	Лист
				ПИТ	2.2
Чертеж межевания территории М 1:1000				МП "Центр ГЗ"	