


просп. Химиков

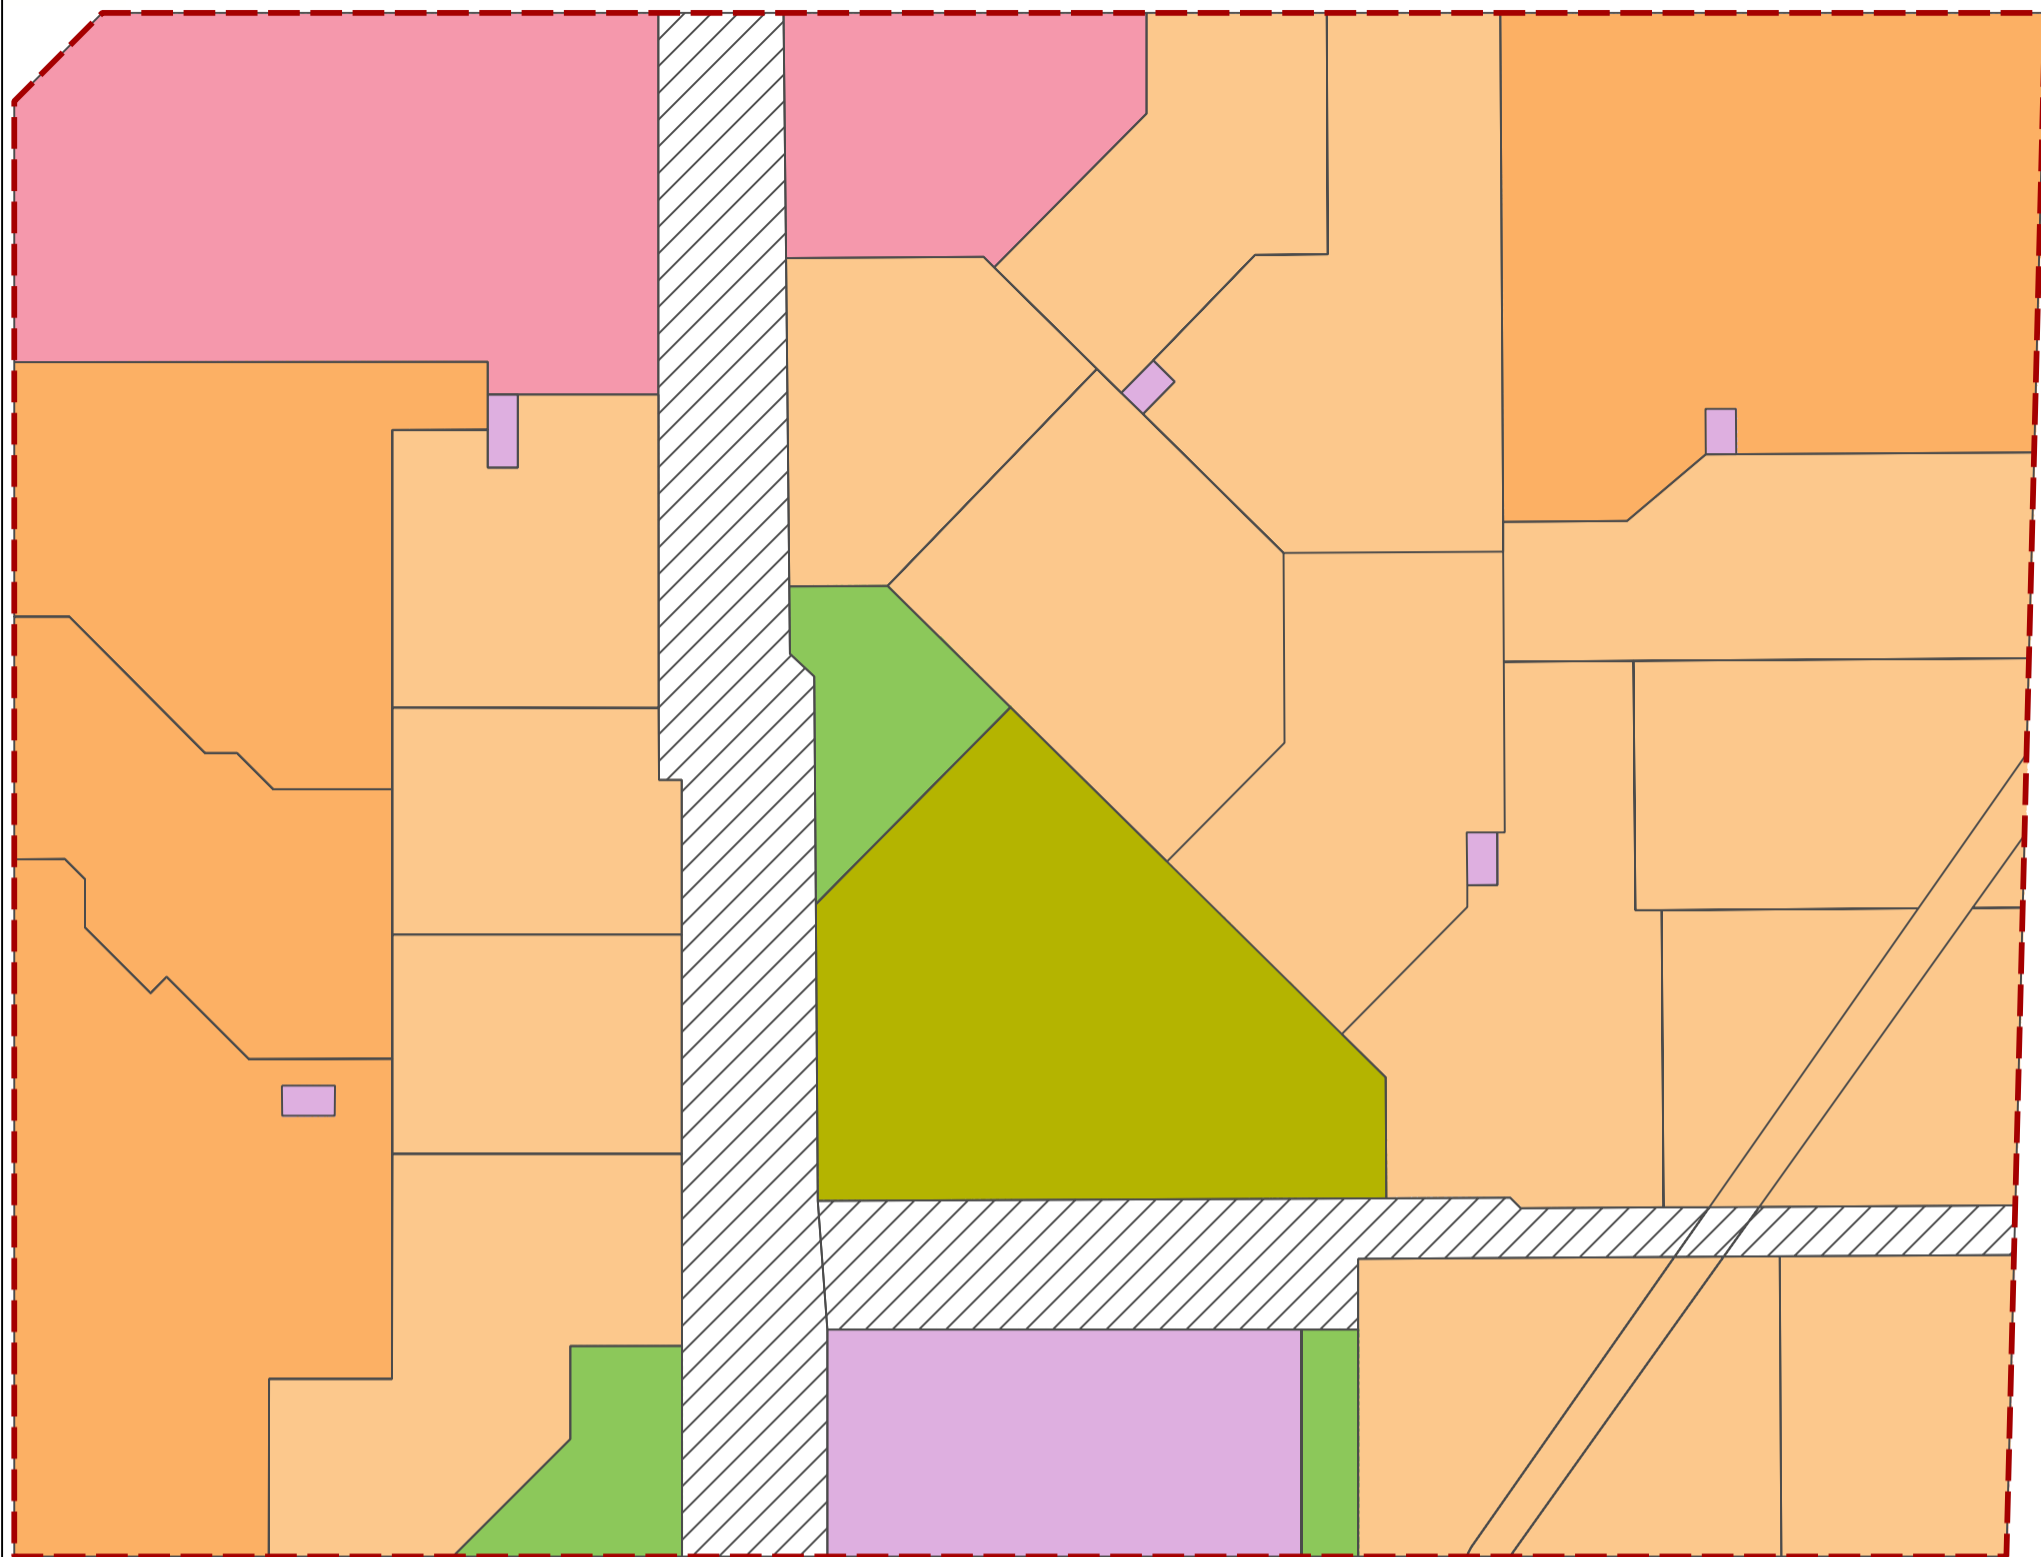

просп. Восточный

						112017			
						Проект планировки территории, проект межевания территории микрорайона № 68 Ленинского района города Кемерово (Внесение изменений)			
Изм.	Кол. уч.	Лист	№ док.	Подпись	Дата	Проект планировки территории (основная часть)	Стадия	Лист	Листов
					2017		ПП	1	2
Исполнил		Иванов			12.17	Чертеж планировки территории М 1:2000	000 "Нэксус проект"		
Директор		Игнатенко			12.17				