


Условные обозначения

-  Граница внесения изменений в проект планировки территории
-  Существующие красные линии
-  Устанавливаемые красные линии
-  Зона планируемого размещения индивидуальных жилых домов
-  Зона планируемого размещения среднеэтажных многоквартирных жилых домов
-  Зона планируемого размещения объектов учебно-образовательного назначения
-  Зона планируемого размещения объектов общественно-делового назначения
-  Зона планируемого размещения объектов коммунально-бытового назначения
-  Зона планируемого размещения зеленых насаждений общего пользования

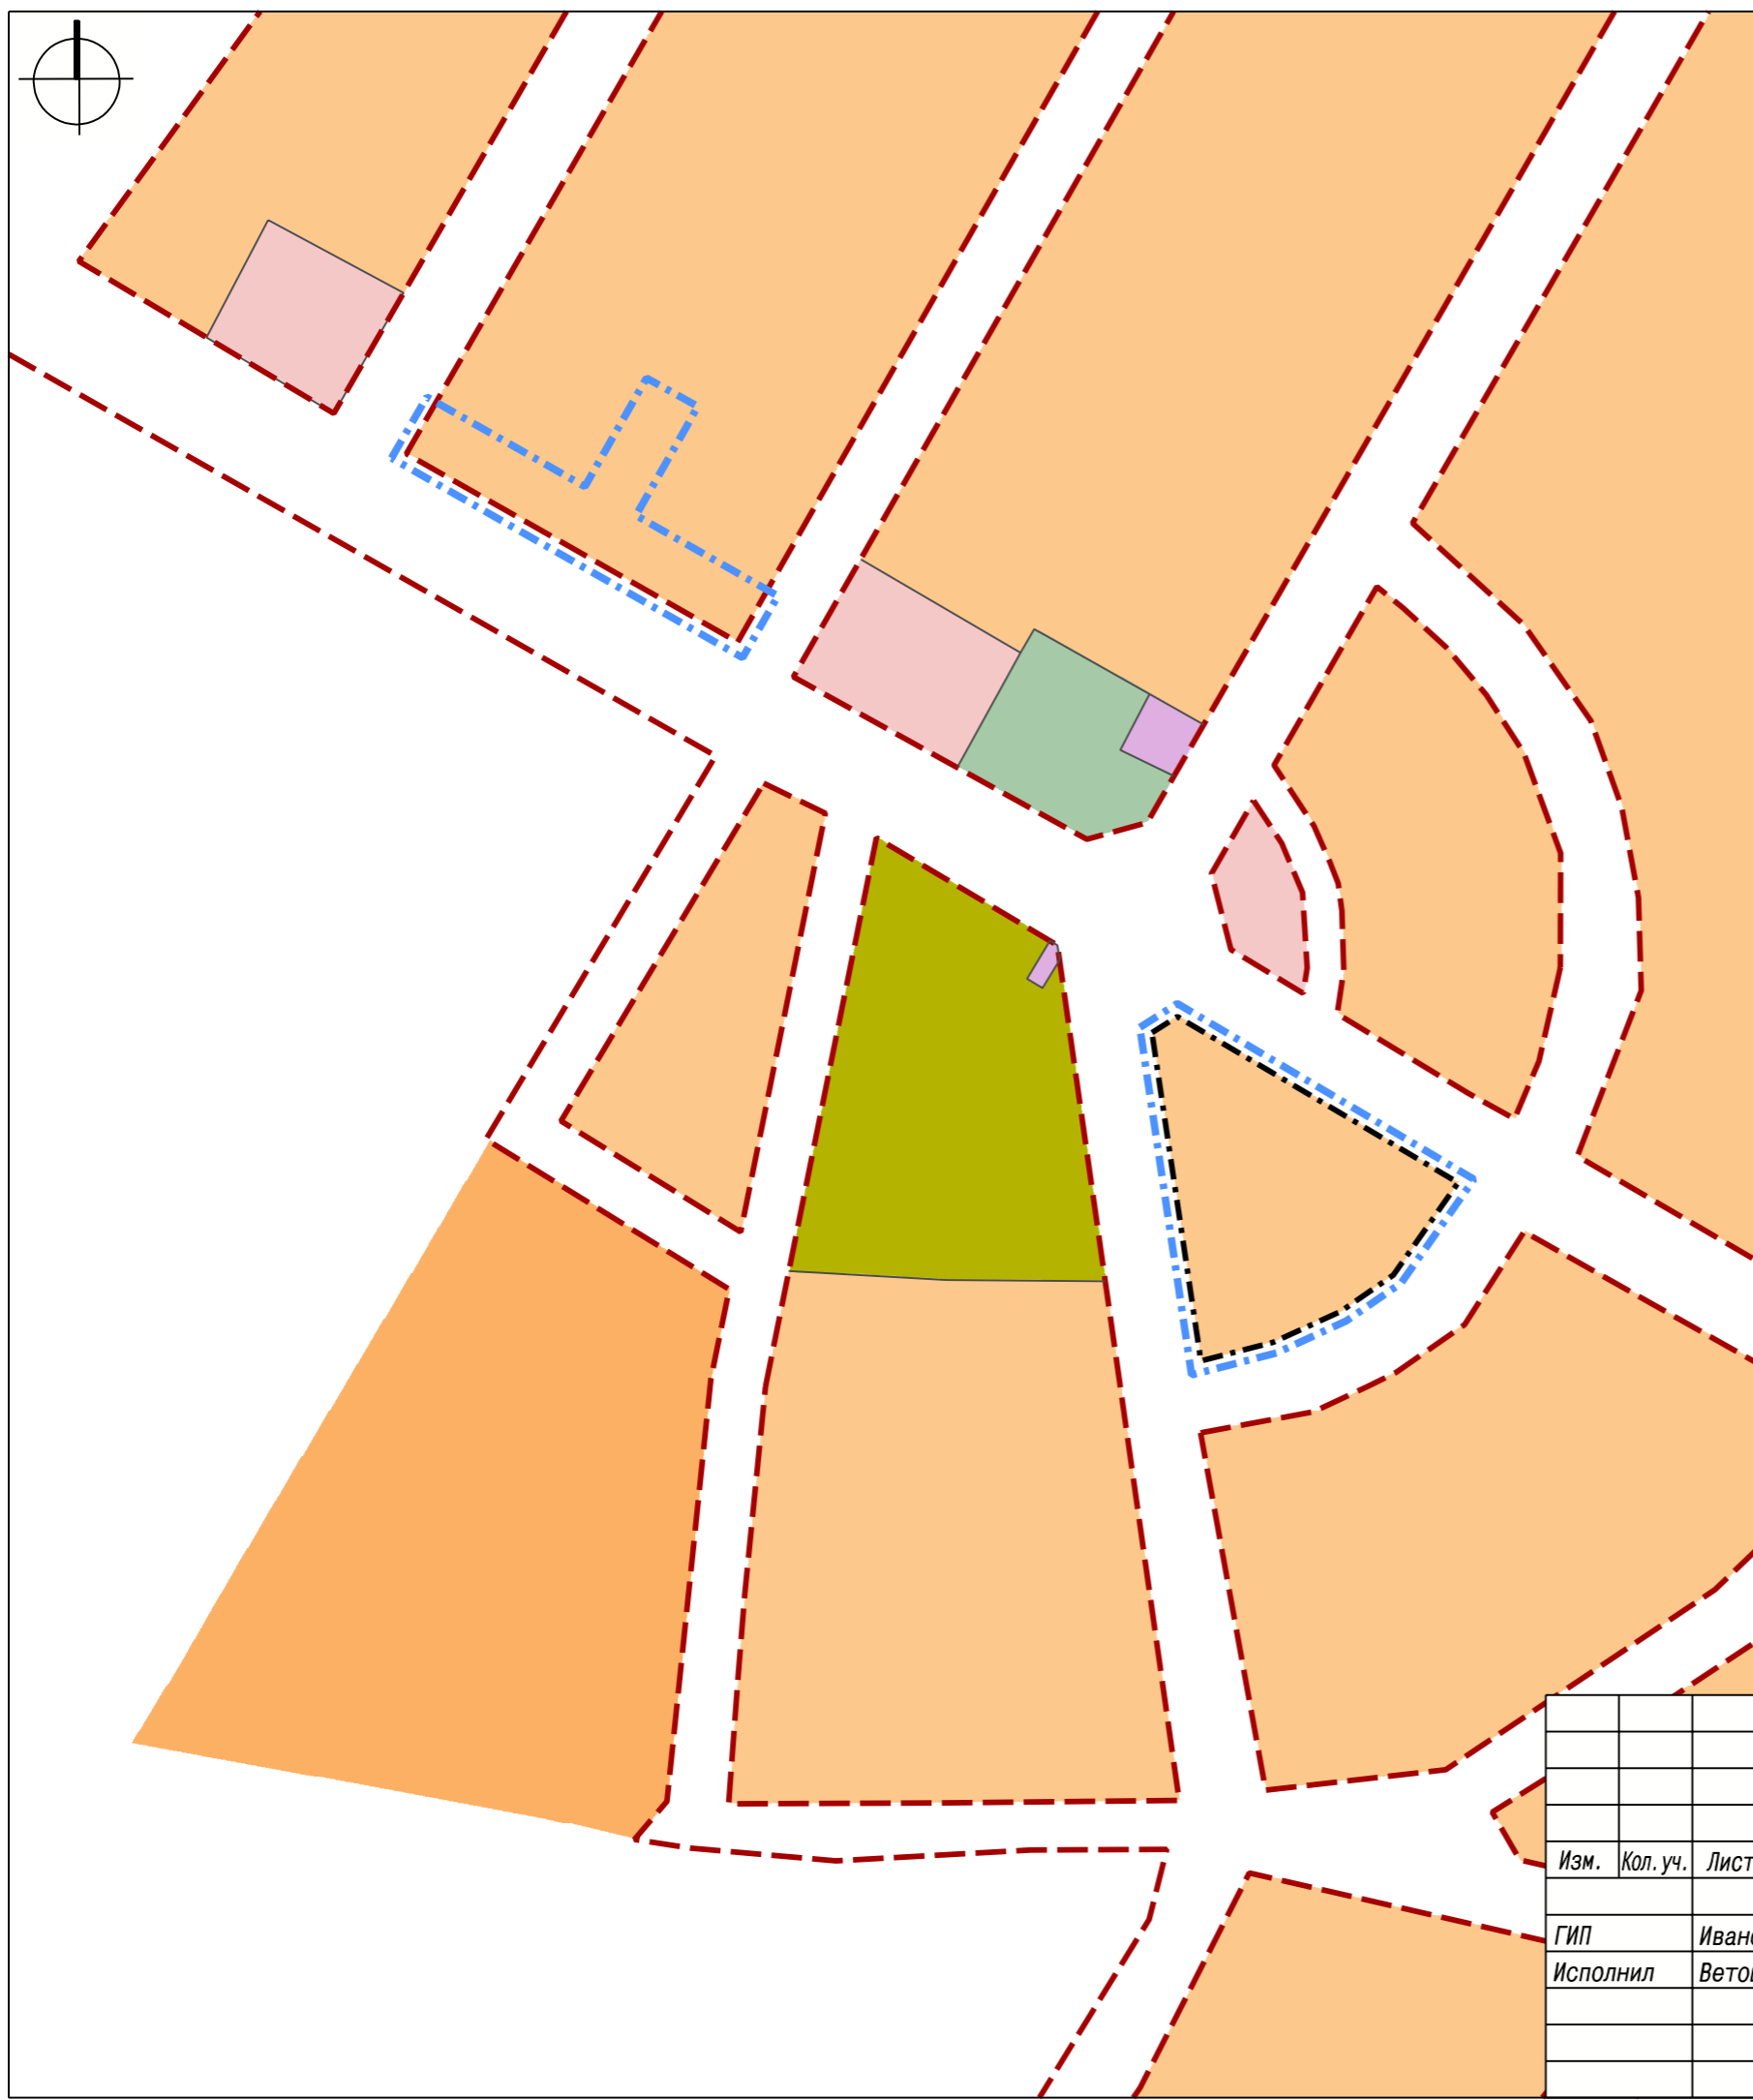

							Кемеровская область, г. Кемерово, Рудничный район, микрорайон №15		
Изм.	Кол. уч.	Лист	№ док.	Подпись	Дата	Проект планировки территории (внесение изменений)	Стадия	Лист	Листов
					2019		ПП	2	
ГИП				Иванов			Чертеж планировки территории М 1:2000	000 "А4"	
Исполнил				Ветошкин					