


просп. Кузнецкий

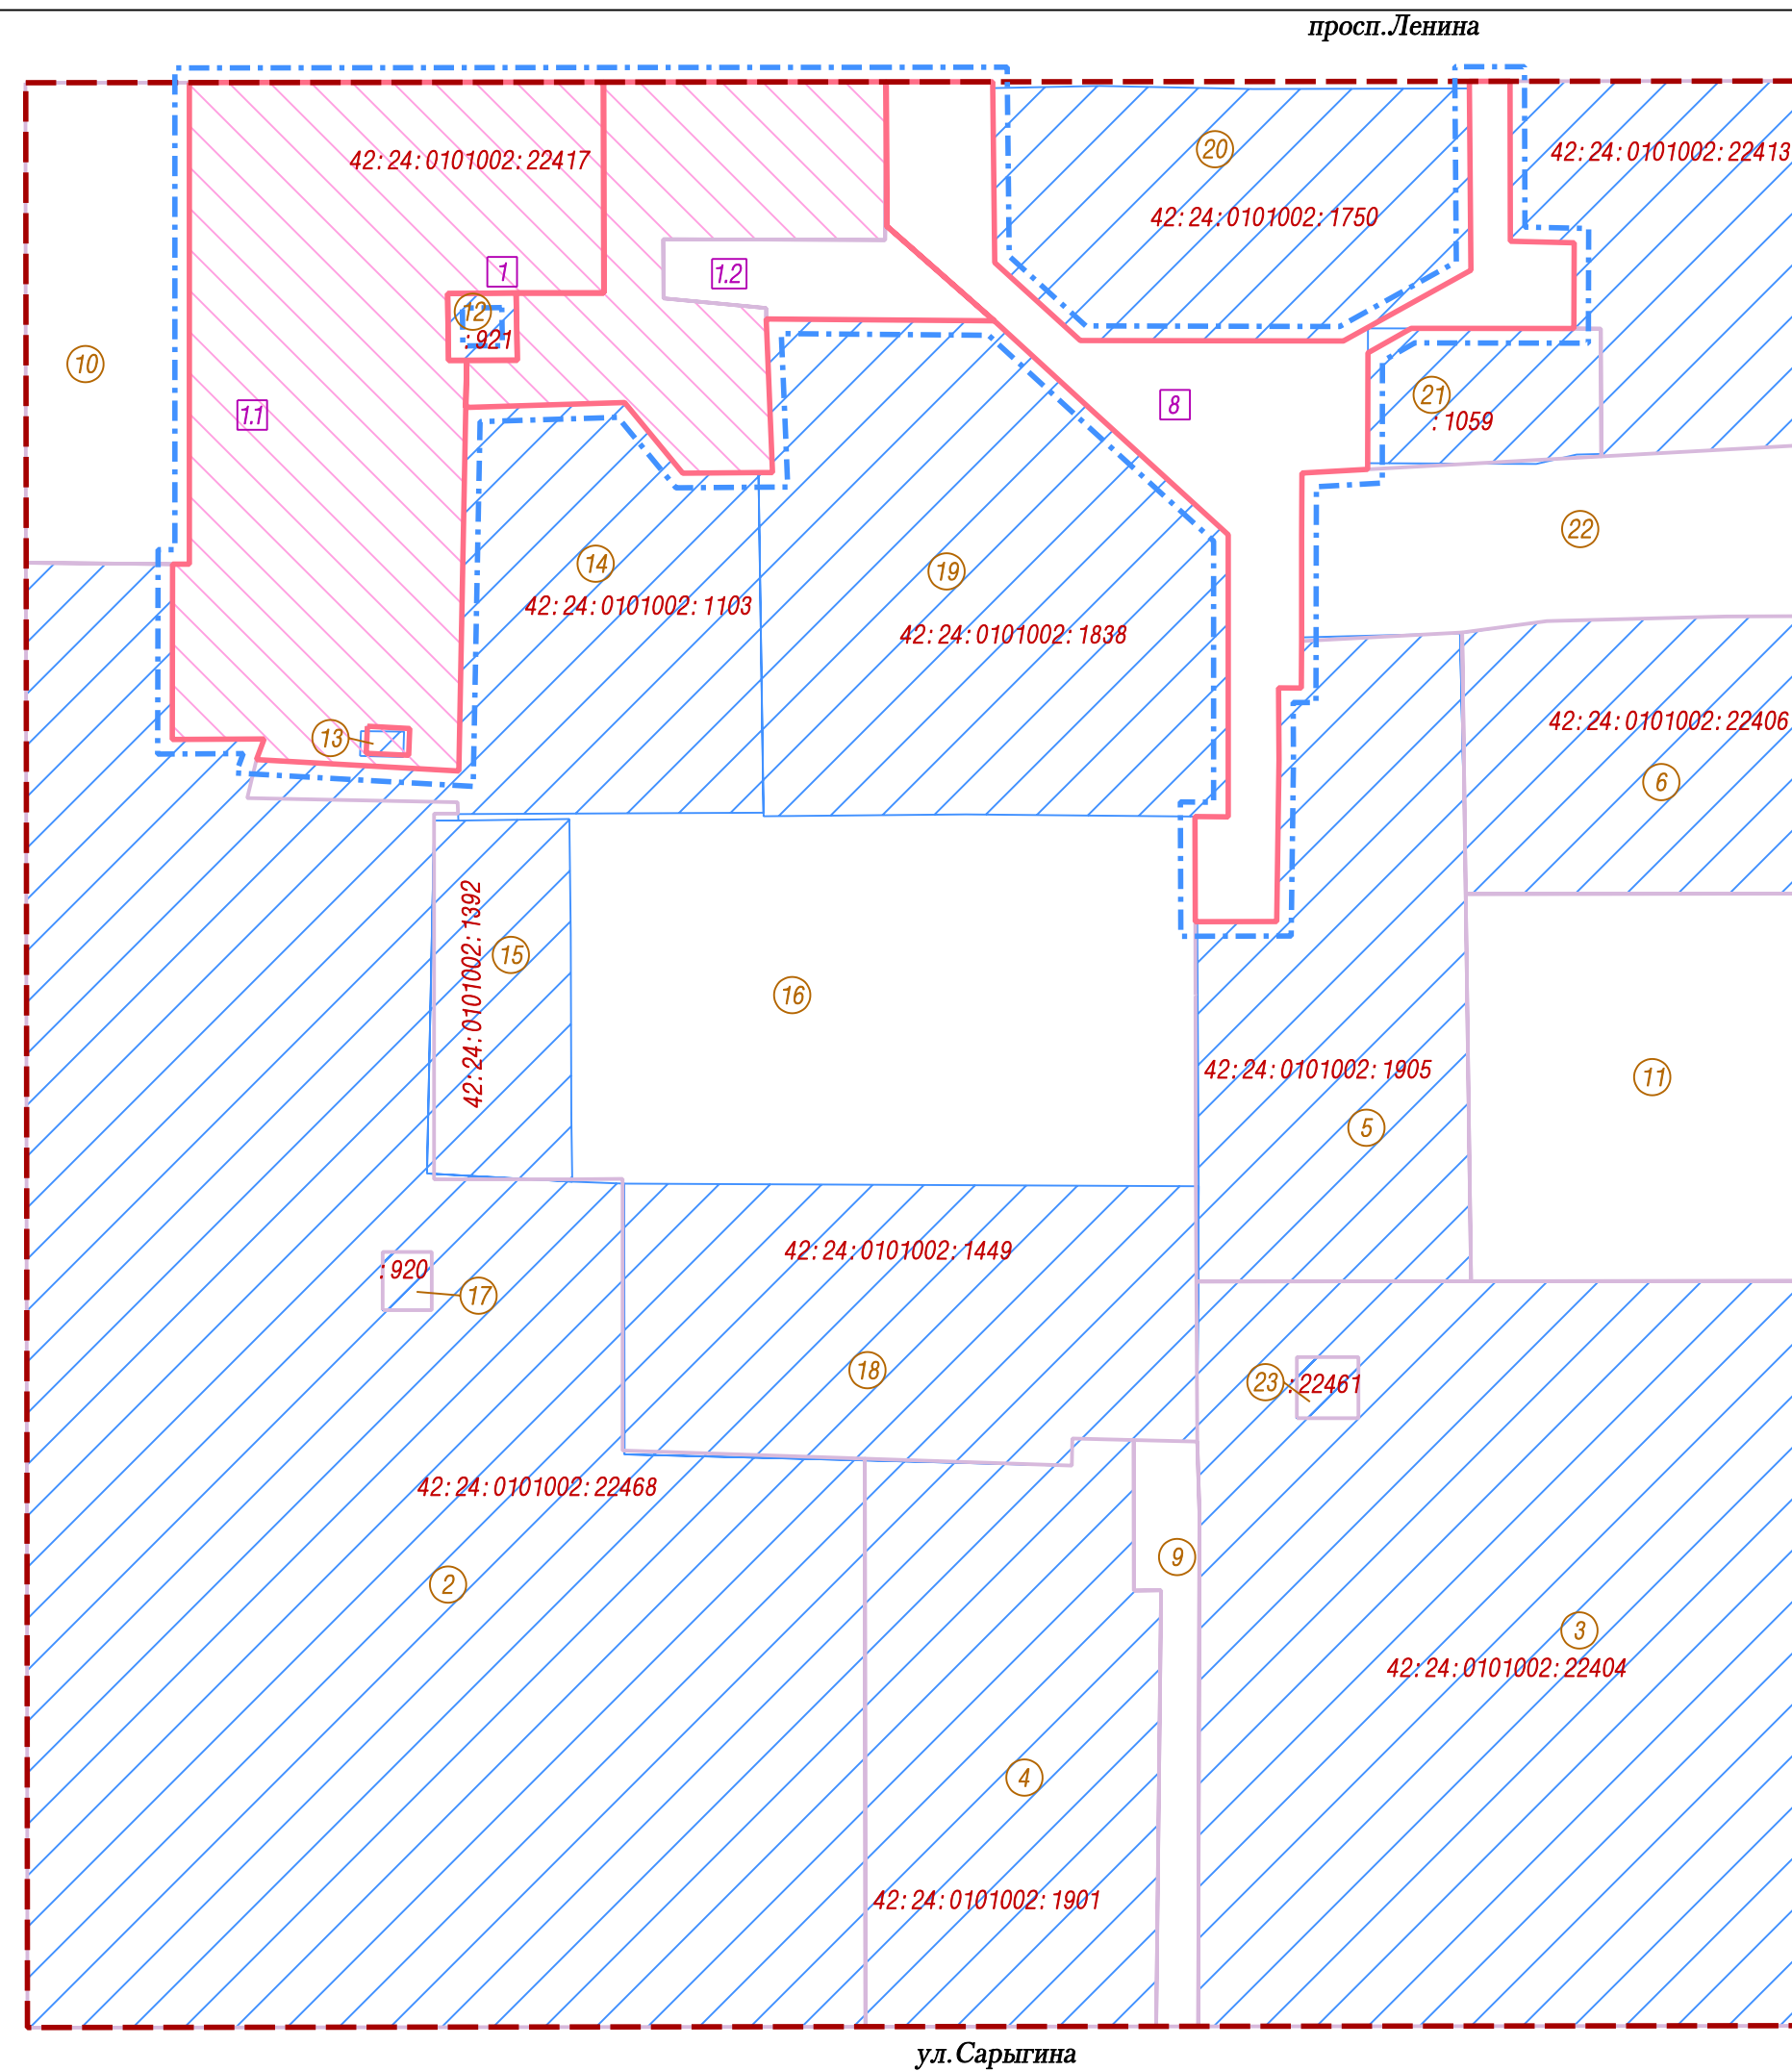

ул. Рухавишニコва

В экспликации земельных участков изменить пункты 1, 8.

I этап - перераспределение земельного участка с кадастровым номером 42:24:0101002:22417 и земель, государственная или муниципальная собственность на которые не разграничена.

№ земельного участка на плане	Кадастровый номер земельного участка	Адрес (местоположение) земельного участка	Назначение земельного участка	Разрешенное использование земельного участка	Проектная площадь земельного участка, кв.м.
1		Жилая группа N 1 (просп.Ленина, 1 (1 - 4 п.), просп.Ленина, 1 (5, 6 п.), просп.Ленина, 3)	для размещения группы жилых домов	Среднеэтажная жилая застройка	6106
8		Восточнее жилого дома N 3 по просп. Ленина	для организации проезда общего пользования	Улично-дорожная сеть	2132

* Примечания:
Участок №8 образован из земель, государственная или муниципальная собственность на которые не разграничена.

II этап - раздел земельного участка №1

№ земельного участка на плане	Кадастровый номер земельного участка	Адрес (местоположение) земельного участка	Назначение земельного участка	Разрешенное использование земельного участка	Проектная площадь земельного участка, кв.м.
1.1		просп.Ленина, 1	многоквартирный жилой дом	Среднеэтажная жилая застройка	4097
1.2		просп.Ленина, 3	многоквартирный жилой дом	Среднеэтажная жилая застройка	2009

* Примечания:
Участки №1.1 и 1.2 образованы путем раздела земельного участка №1.

Условные обозначения

- Граница внесения изменений в проект межевания территории
- Устанавливаемые красные линии
- Существующие земельные участки, по сведениям ЕГРН
- Границы земельных участков, принятые в проекте межевания территории квартала №32 Заводского района города Кемерово, утвержденном распоряжением администрации города Кемерово от 10.10.2011 №4500
- Границы образуемых земельных участков на кадастровом плане территории
- Границы изменяемых земельных участков на кадастровом плане территории

148917					
г. Кемерово, Заводский район, квартал №32					
Изм.	Кол.уч.	Лист	№ док.	Подпись	Дата
					2019
И. о. директора Нач. отдела Исполнил				Ганичева Копейкина Ветошкин	Проект межевания территории (внесение изменений)
				Стадия	Лист
				ПМТ	1
				Листов	
				МП "Центр ГЗ"	
Чертеж межевания территории Масштаб 1:1000					